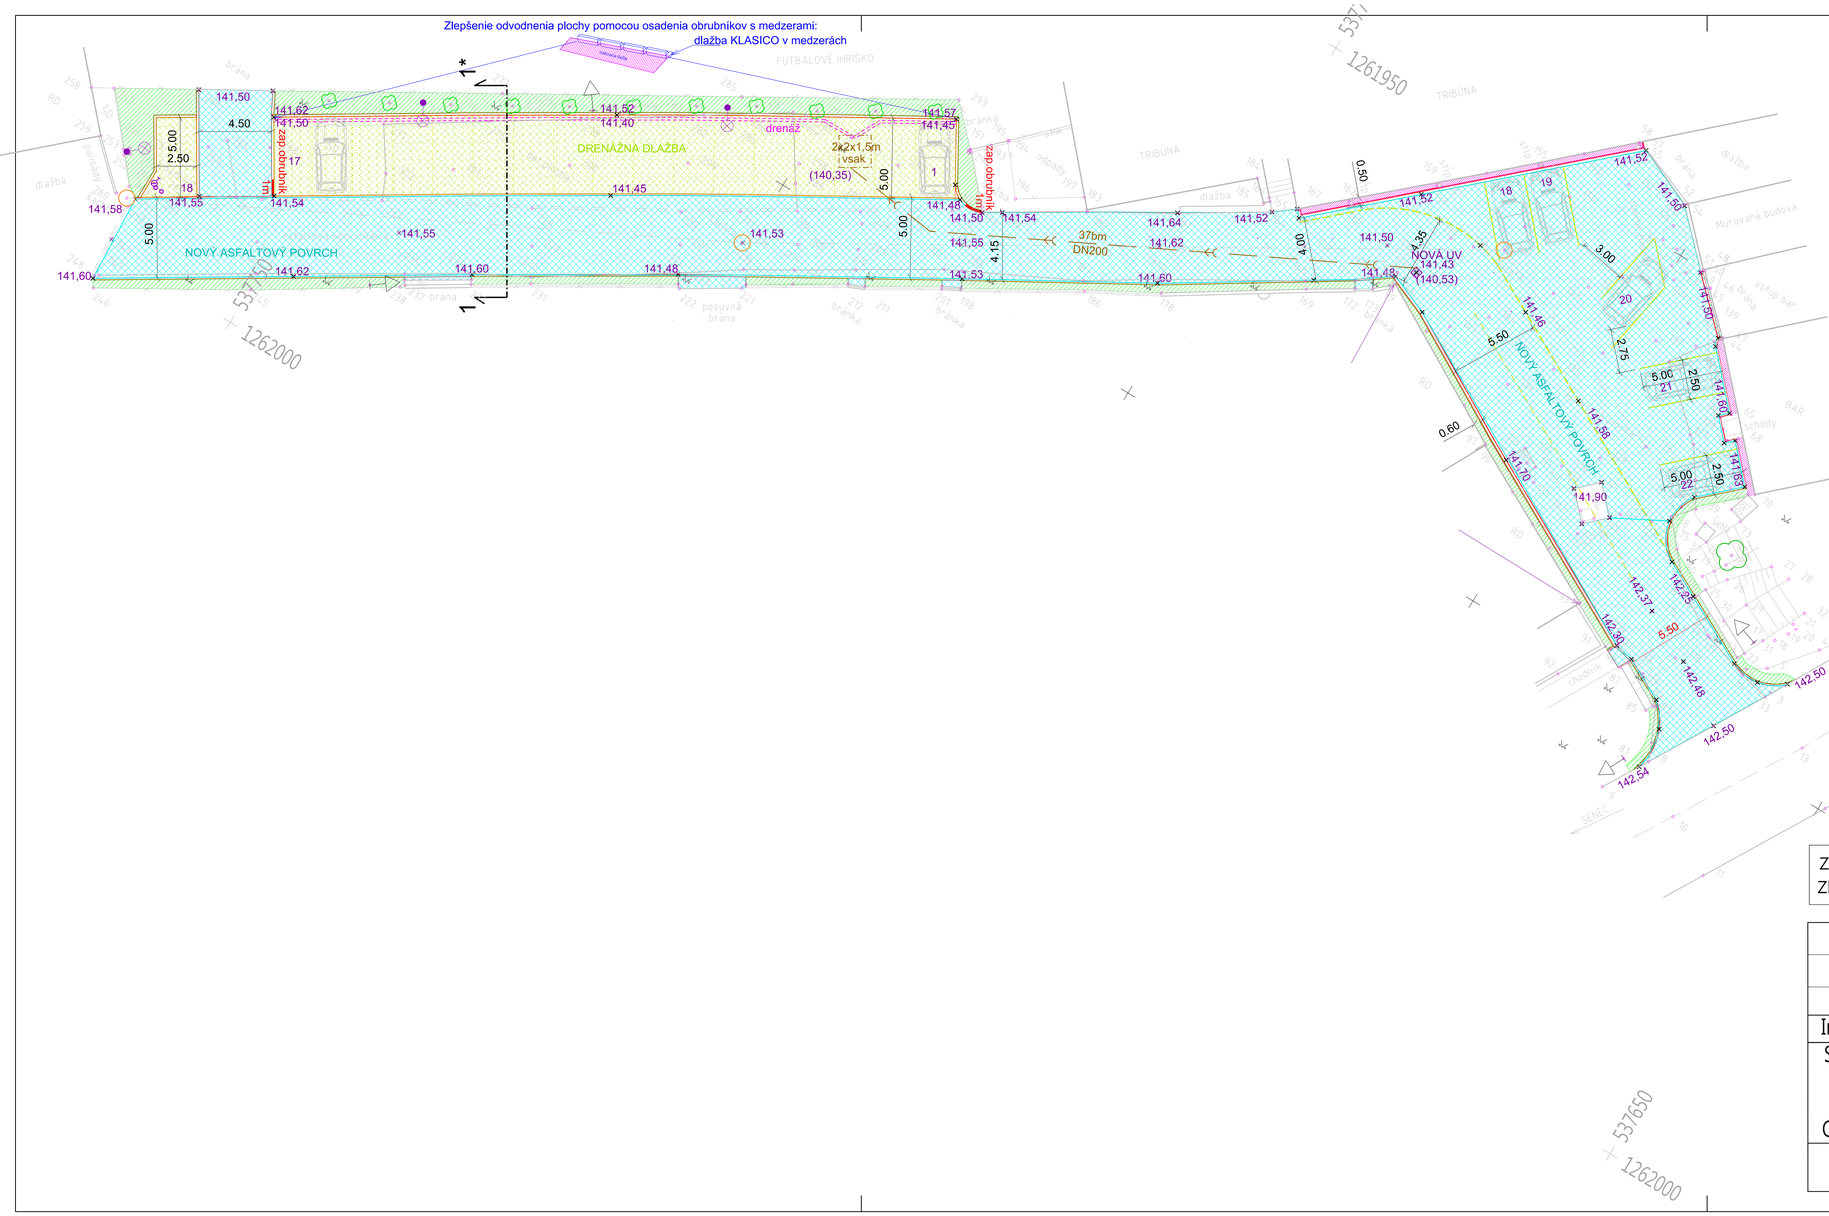


LEGENDA:

	Plocha asfaltovej komunikácie	842,0 m2
	Plocha vsakovacej dlažby hr.80mm	222,0 m2
	Plocha sadových úprav hr.150mm	132,0 m2
	Plocha úpravy ŠD hr.150mm	12,0 m2
	Nábehový obrubník	51,0 bm
	Obrubník krajník 1000x100x200	164,0 bm
	Obrubník cestný 1000x250x150	71,0 bm
	Drenážne potrubie DN160+obaľ.geotextíliou	44,0 bm
	Vsak 2x2x1,5m ŠD fr-32-63mm +geotextília	6,0 m3
	U vpusť+napojenie potrubia DN200	37,0 bm
141,52	navrhnutá niveleta	

S

PROJEKT STAVBY NA OHLÁSENIE

Zhotoviteľ je povinný o chybách v projekte informovať projektanta !
Zhotoviteľ je povinný skutočné rozmery kontrolovať na stavbe!

VYPRACOVAL :	KRESLIL :	KONTROLOVAL :
PIEŠŤANSKÝ M.	PIEŠŤANSKÝ M.	PIEŠŤANSKÝ M.

V.Clementisa 40
917 01 TRNAVA
piestansky.miroslav@gmail.com
IČO: 47 695 803
tel: 0915841234 DIČ: 2024046783
IČ DPH: SK2024046783

Investor: OÚ HRNČIAROVCE nad PARNOU

Stavba : OPRAVA POVRCHU SPEVNENÝCH PLôCH a KOMUNIKÁCIE popri areáli futbalového ihriska v obci Hrnčiarovce nad Parnou

Objekt : Asfaltová komunikácia a dlažba so vsakom

CELKOVÁ SITUÁCIA PLOCHY

formát:	3xA4
dátum:	03.2026
mierka:	1:250
č.výkresu:	2