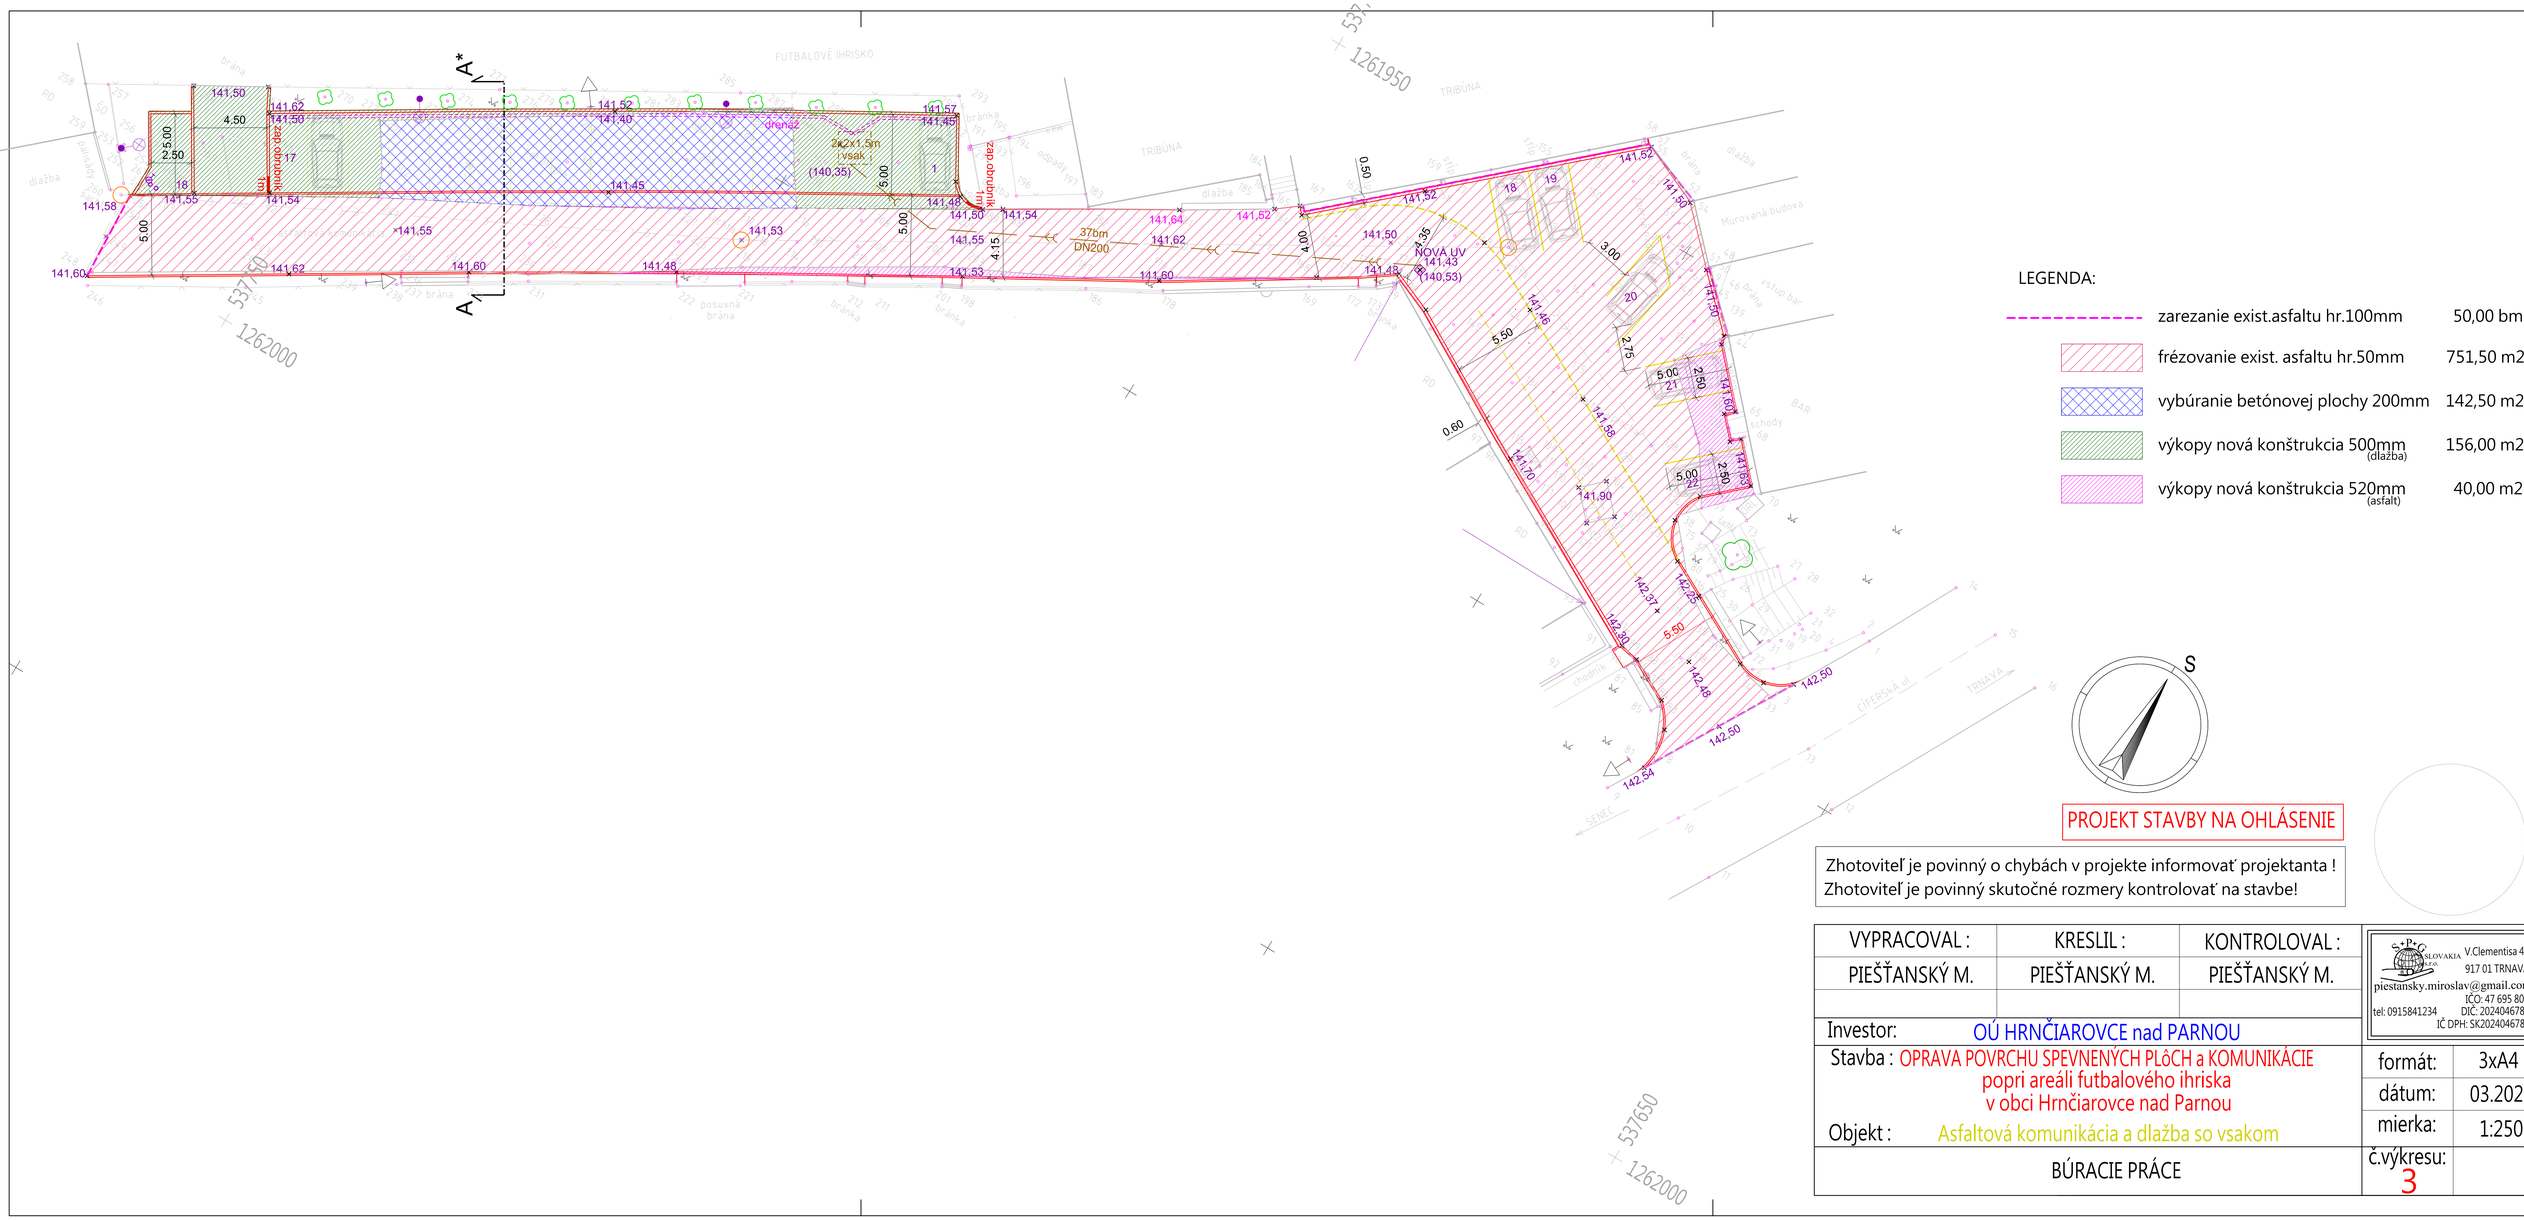


LEGENDA:

zarezanie exist.asfaltu hr.100mm	50,00 bm
frézovanie exist. asfaltu hr.50mm	751,50 m2
vybúranie betónovej plochy 200mm	142,50 m2
výkopy nová konštrukcia 500mm (dlažba)	156,00 m2
výkopy nová konštrukcia 520mm (asfalt)	40,00 m2

S

PROJEKT STAVBY NA OHLÁSENIE

Zhotoviteľ je povinný o chybách v projekte informovať projektanta !
Zhotoviteľ je povinný skutočné rozmery kontrolovať na stavbe!

VYPRACOVAL :	KRESLIL :	KONTROLOVAL :
PIEŠŤANSKÝ M.	PIEŠŤANSKÝ M.	PIEŠŤANSKÝ M.

SLOVAKIA V.Clementisa 40
917 01 TRNAVA
piestansky.miroslav@gmail.com
IČO: 47 695 803
tel: 0915841234 DIČ: 2024046783
IČ DPH: SK2024046783

Investor: OÚ HRNČIAROVCE nad PARNOU

Stavba : OPRAVA POVRCHU SPEVNENÝCH PLôCH a KOMUNIKÁCIE popri areáli futbalového ihriska v obci Hrnčiarovce nad Parnou

Objekt : Asfaltová komunikácia a dlažba so vsakom

BÚRACIE PRÁCE

formát:	3xA4
dátum:	03.2026
mierka:	1:250
č.výkresu:	3