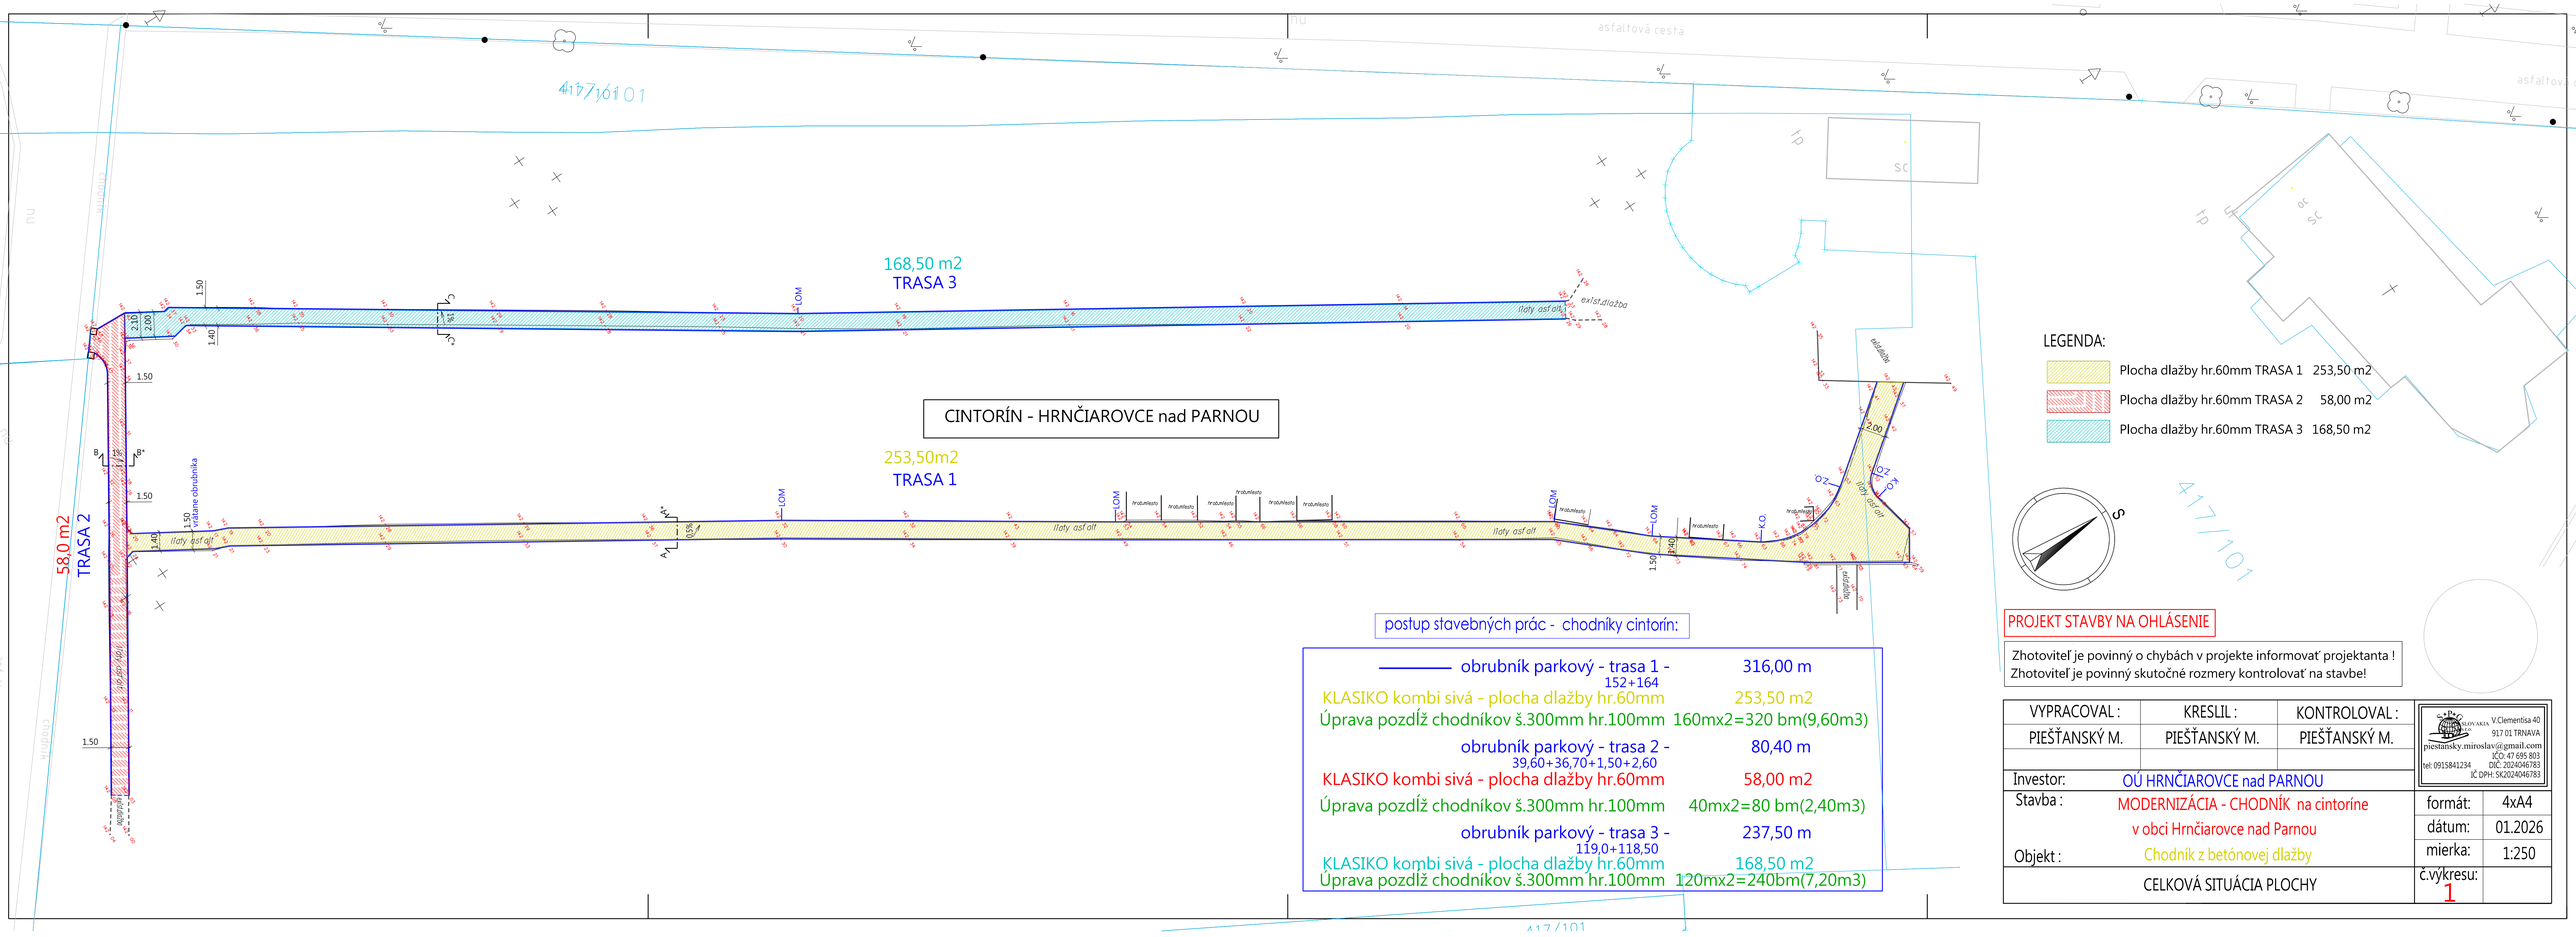


postup stavebných prác - chodníky cintorín:

obrubník parkový - trasa 1 - 152+164		316,00 m
KLASIKO kombi sivá - plocha dlažby hr.60mm		253,50 m2
Úprava pozdĺž chodníkov š.300mm hr.100mm	160mx2=320	bm(9,60m3)
obrubník parkový - trasa 2 - 39,60+36,70+1,50+2,60		80,40 m
KLASIKO kombi sivá - plocha dlažby hr.60mm		58,00 m2
Úprava pozdĺž chodníkov š.300mm hr.100mm	40mx2=80	bm(2,40m3)
obrubník parkový - trasa 3 - 119,0+118,50		237,50 m
KLASIKO kombi sivá - plocha dlažby hr.60mm		168,50 m2
Úprava pozdĺž chodníkov š.300mm hr.100mm	120mx2=240	bm(7,20m3)

PROJEKT STAVBY NA OHLÁSENIE

Zhotoviteľ je povinný o chybách v projekte informovať projektanta !
Zhotoviteľ je povinný skutočné rozmery kontrolovať na stavbe!

VYPRACOVAL :	KRESLIL :	KONTROLOVAL :
PIEŠŤANSKÝ M.	PIEŠŤANSKÝ M.	PIEŠŤANSKÝ M.

SLOVAKIA V.Clementisa 40 917 01 TRNAVA
piestansky.miroslav@gmail.com
IČO: 47 695 803
tel: 0915841234 DIČ: 2024046783
IČ DPH: SK2024046783

Investor:	OÚ HRNČIAROVCE nad PARNOU		
Stavba :	MODERNIZÁCIA - CHODNÍK na cintoríne v obci Hrnčiarovce nad Parnou	formát:	4xA4
		dátum:	01.2026
Objekt :	Chodník z betónovej dlažby	mierka:	1:250
	CELKOVÁ SITUÁCIA PLOCHY	č.výkresu:	1