


ÚZEMNÝ PLÁN OBCE HRNČIAROVCE NAD PARNOU

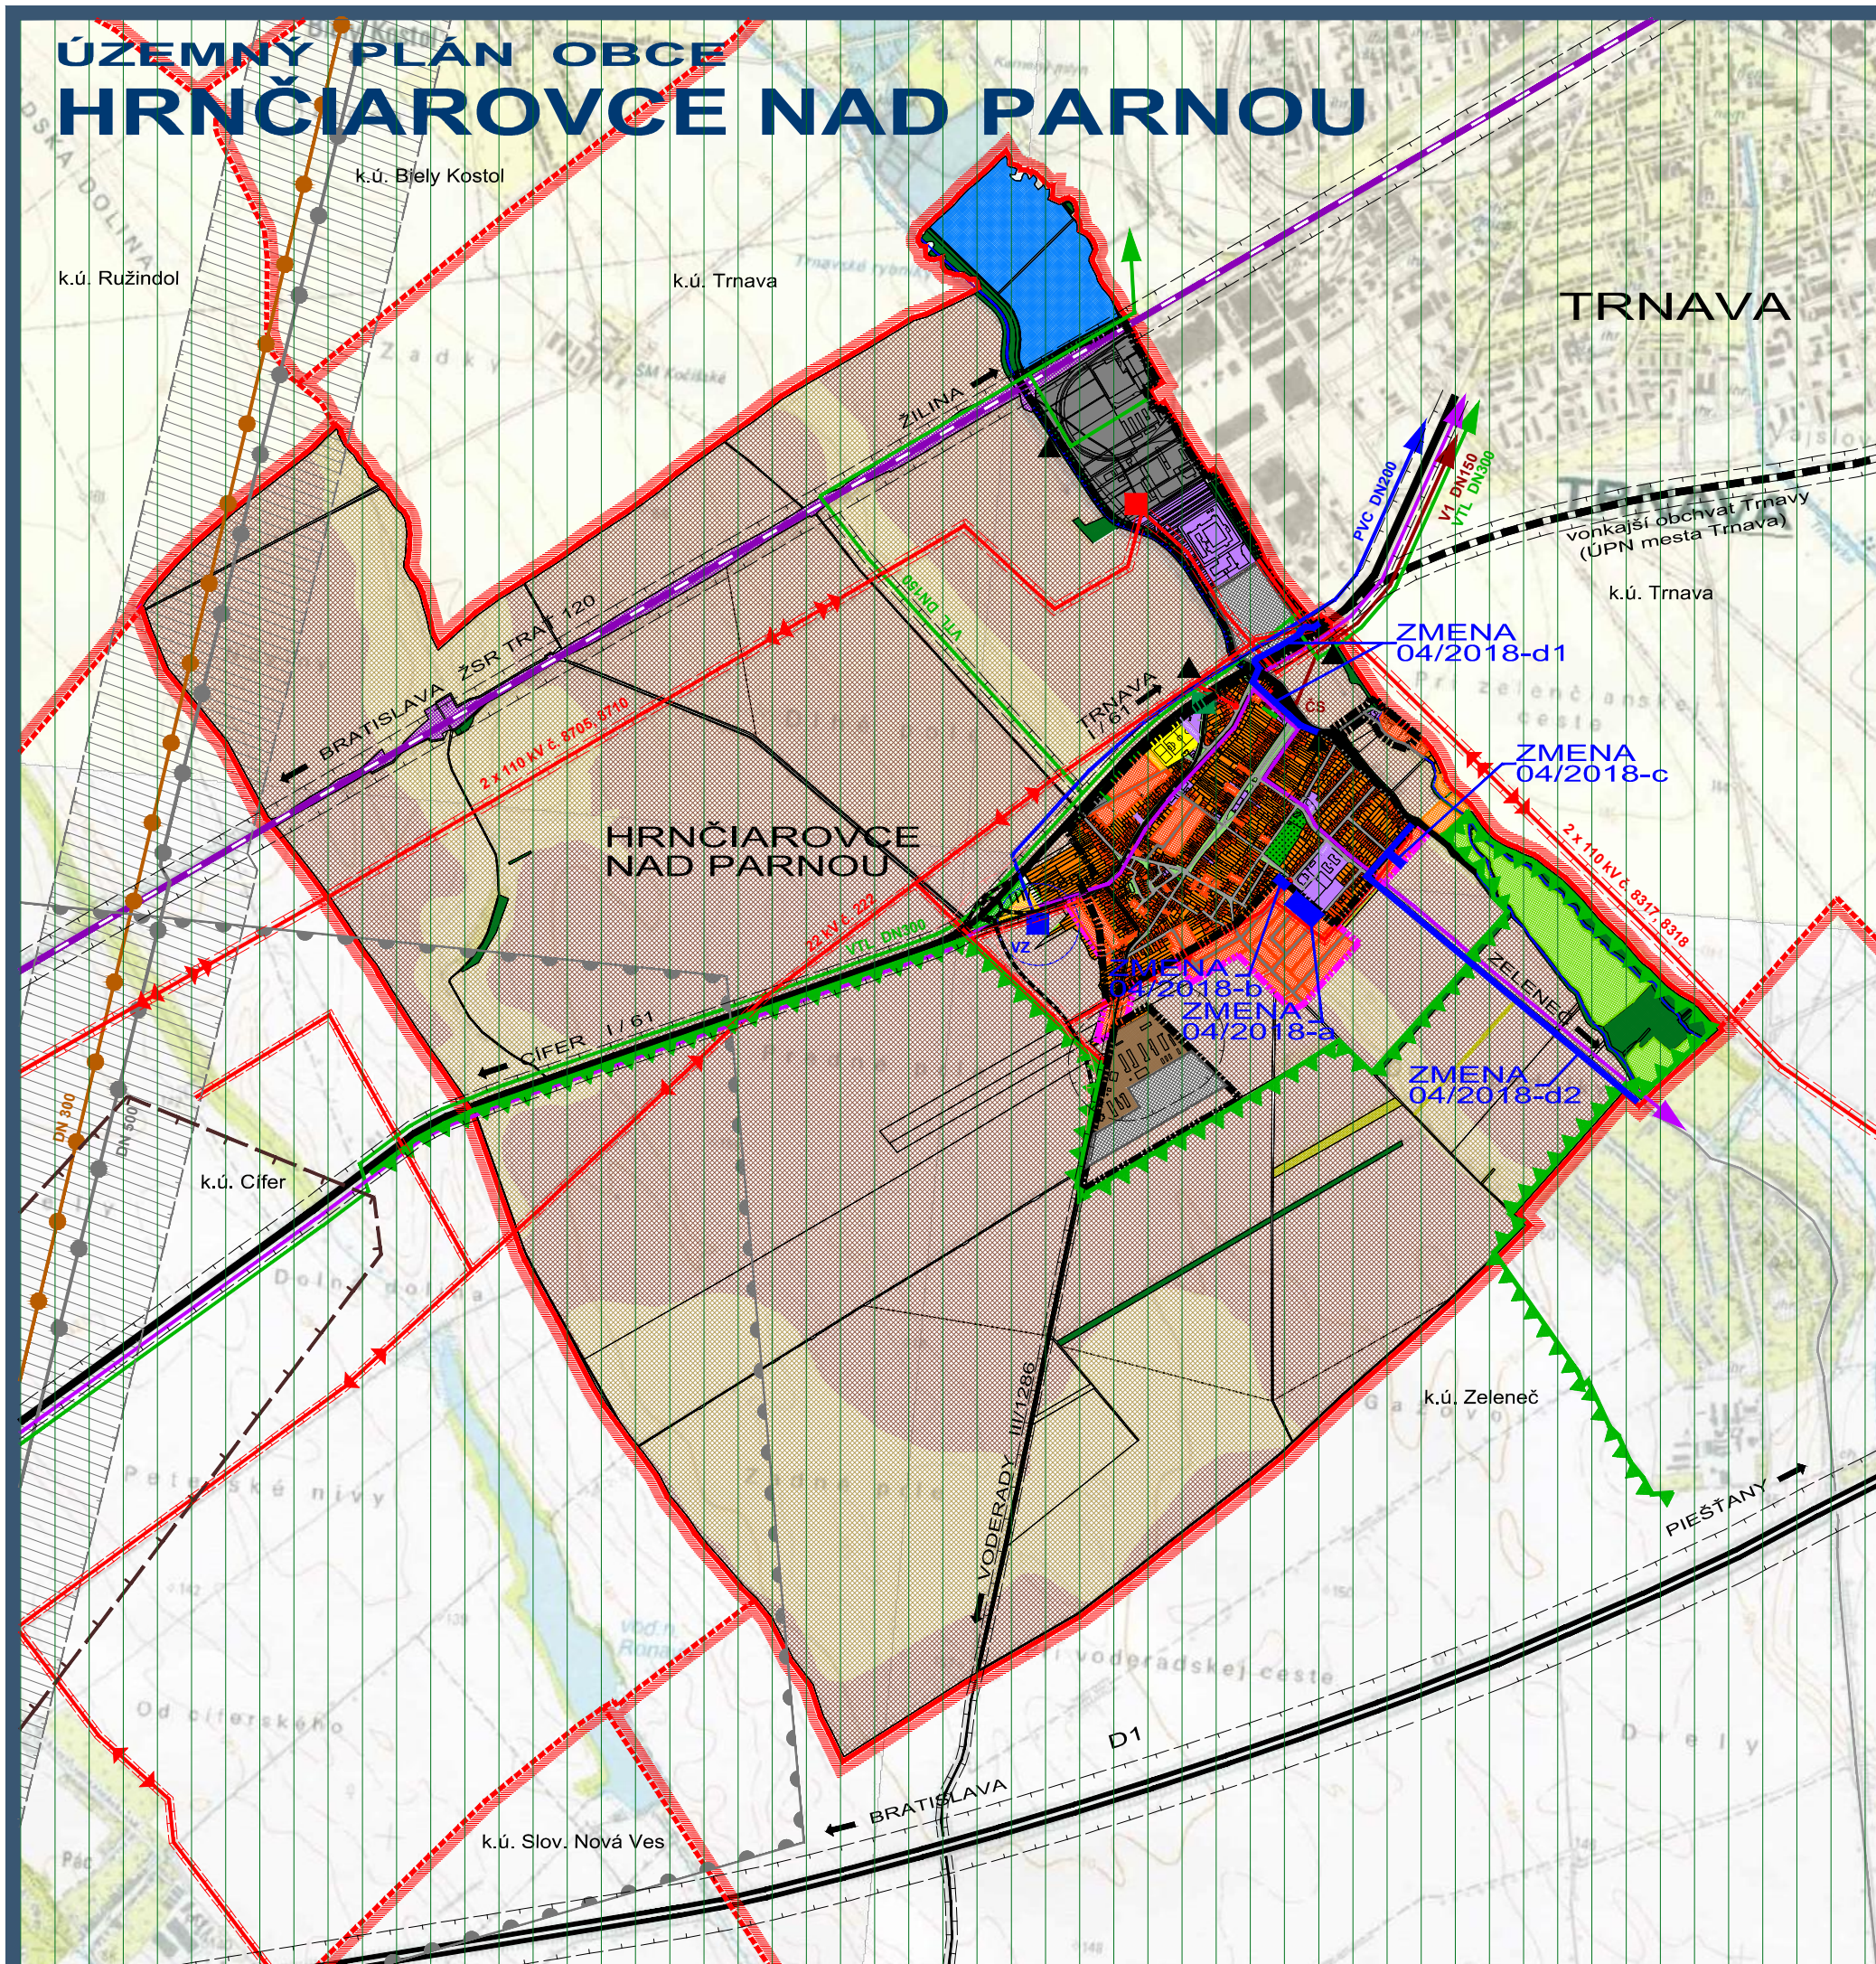

SCHVÁLENÝ NÁVRH RIEŠENIA ÚZEMNÉHO PLÁNU OBCE A JEHO ZMENY

STAV	NÁVRH	
		HRANICA KATASTR. ÚZEMIA OBCE
		HRANICE KATASTR. ÚZEMÍ SUSEDNÝCH OBCÍ
		HRANICA ZASTAVANÉHO ÚZEMIA K 1.1.1990
		NOVONAVRHOVANÁ HRANICA ZASTAVANÉHO ÚZEMIA
		CESTY I. A III. TRIEDY
		DIAĽNICA D1
		ŽELEZNIČNÁ TRAŤ BRATISLAVA - ŽILINA
		PLOCHY VYBAVENOSTI ŽSR
		ZASTAVANÉ PLOCHY BÝVANIA
		ZASTAVANÉ PLOCHY OBC. VYBAVENOSTI
		PLOCHY POĽNOHOSPODÁRSKEJ VÝROBY
		PLOCHY PRIEMYSLU A SKLADOV
		PLOCHY ŠPORTU
		PLOCHY REKREÁCIE
		PLOCHY ZÁHRAD A VEREJNEJ ZELENE
		LESNÁ A NELESNÁ DREVINNÁ VEGETÁCIA
		TRVALÉ TRÁVNE PORASTY
		PLOCHY SADOV A VINÍC
		ORNÁ PÔDA 4 NAJLEPŠÍCH BPEJ
		ORNÁ PÔDA OSTATNÝCH BPEJ
		VODNÉ TOKY A PLOCHY
		OCHRANNÉ PÁSMA VŠETKÝCH DRUHOV
		VZDUŠNÉ VEDENIE ELEKTRINY 110 kV
		VZDUŠNÉ VEDENIE ELEKTRINY 22 kV
		ROZVODNÁ 110/22 kV
		OCHRANNÉ PÁSMA VZDUŠNÉHO VEDENIA ELEKTRINY 22, 110 kV
		VTL PLYNOVOD DN300, DN150
		REGULAČNÁ STANICA PLYNU
		DIAĽKOVÉ TELEFÓNNE KÁBLE
		VODOVOD DN200
		VODNÝ ZDROJ
		OCHRANNÉ PÁSMA VODNÉHO ZDROJA
		KANALIZAČNÝ VÝTLAK DN150
		ČERPACIA STANICA KANALIZÁCIE
		ROPOVOD DN500
		PRODUKTOVOD DN300
		OCHRANNÉ PÁSMA ROPOVODU A PRODUKTOVODU
		HRANICA CHRÁNENÉHO LOŽISKOVÉHO ÚZEMIA CÍFER PRE VÝHRADNÉ LOŽISKO ZEMNÉHO PLYNU
		HRANICA CHRÁNENÉHO ÚZEMIA PRE OSOBITNÉ ZÁSADY DO ZEMSKÉJ KÓRY CÍFER
		HRANICA CHVŮ ULANSKÁ MOKRAĎ
		SKLÁDKY ODPADOV A ZOSUVY - EVIDOVANÉ MŽP SR
		PRIESKUMNÉ ÚZEMIE TRNAVA - HORLAVÝ ZEMNÝ PLYN

ZMENA 04/2018

NÁVRH	
	HRANICA RIEŠENÉHO ÚZEMIA ZMENY 04/2018

ZMENA 04/2018 - ČISTOPIS
ÚZEMNÝ PLÁN OBCE
HRNČIAROVCE
NAD PARNOU

ŠIRŠIE VZŤAHY

OBEC **HRNČIAROVCE NAD PARNOU**

SCHVAĽOVACIA DOLOŽKA :
ÚZEMNÝ PLÁN OBCE **HRNČIAROVCE N. P.**
ZMENA 04/2018

BOL SCHVÁLENÝ V OBEČNOM ZASTUPITEĽSTVE
DŇA 06.03.2019 UZN.Č. 11/19 A JEHO ZÁVÄZNÁ
ČASŤ BOLA VYHLÁSENÁ VZN. Č. 1/2019
OPRÁVNENÁ OSOBA : Ing. JAROSLAV KRÁČOVIČ
PODPIS :

PEČIATKA :

M 1 : 25 000



OBJEDNÁVATEĽ: OBEC HRNČIAROVCE N. P.
SPRACOVATEĽ: ING. ARCH. EVA KRUPOVÁ
SPRACOVANÉ: OKTÓBER, 2018