


HRNČIAROVCE NAD PARNOU

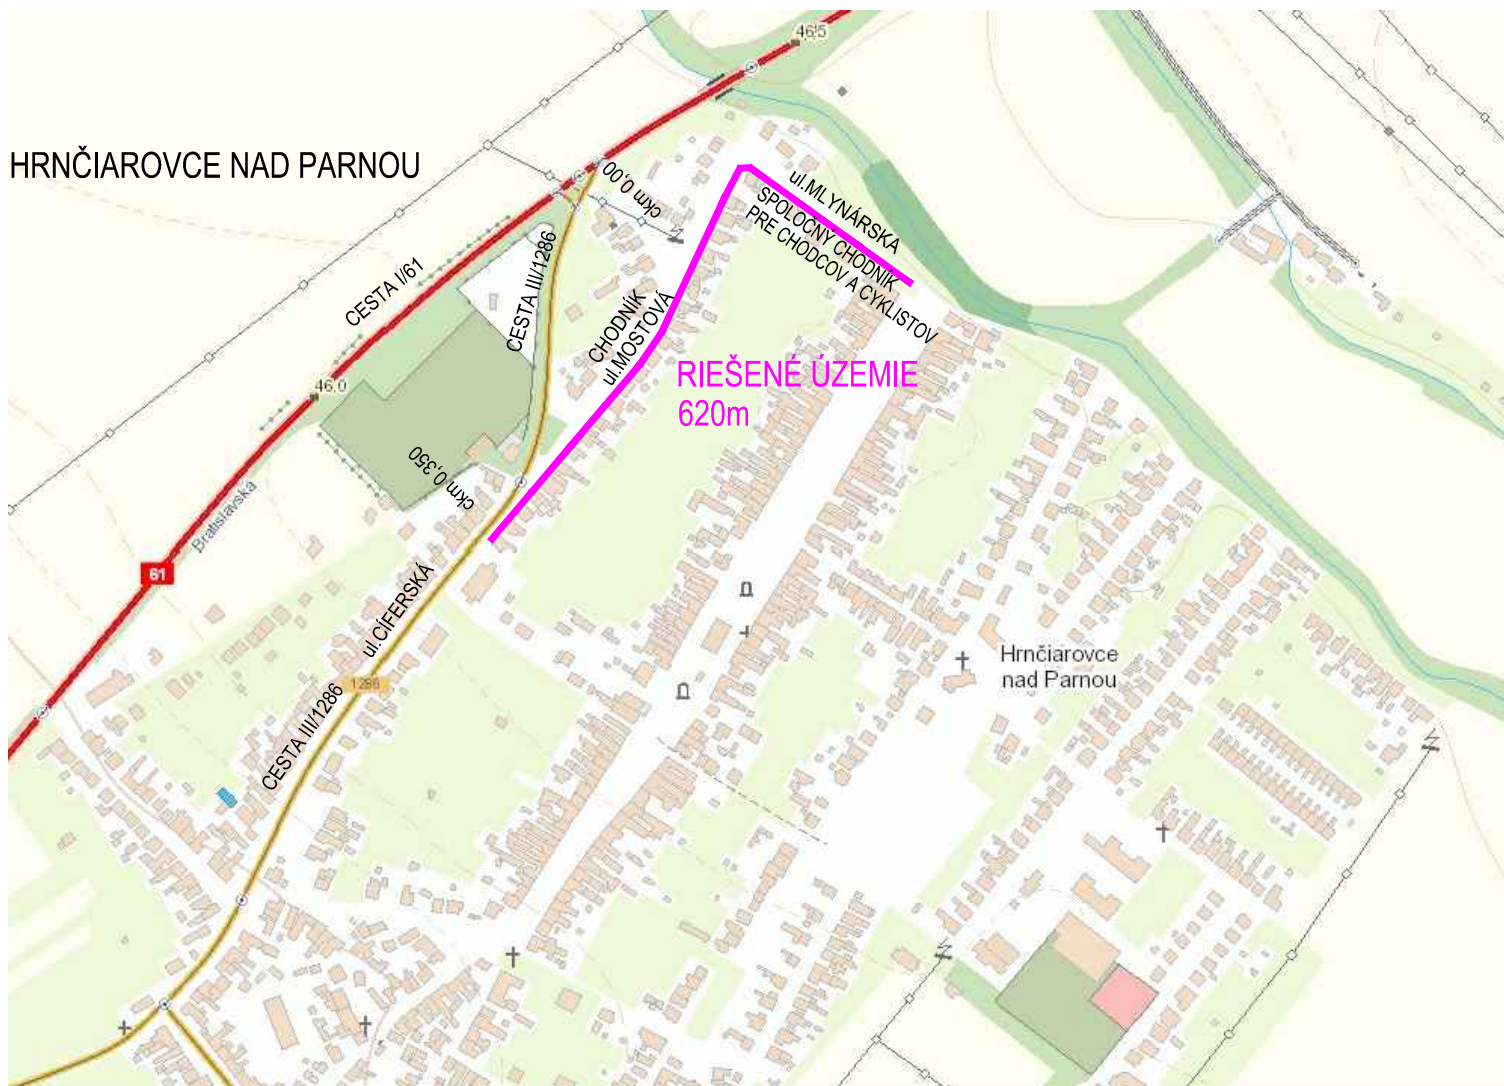

Fraep.

PROJEKTANT NENESIE ŽIADNU ZODPOVEDNOSŤ ZA ZMENY USKUTOČNENÉ BEZ JEHO PÍSOVNÉHO SÚHLASU !
 ZHOTOVITEL JE POVINNÝ O ZISTENÝCH CHYBÁCH V DOKUMENTÁCII NEODKLADNE INFORMOVAŤ PROJEKTANTA !
 ZHOTOVITEL JE POVINNÝ SKUTOČNÉ ROZMERY SKONTROLOVAŤ NA STAVBE !

SÚRADNICOVÝ SYSTÉM JTSK
 VÝŠKOVÝ SYSTÉM BPV

Zodp.projektant	Vypracoval	Hl.inžinier projektu	 DESIGN	
ING. HANA FRAŇOVÁ	ING. HANA FRAŇOVÁ			
Investor: OBEC HRNČIAROVCE NAD PARNOU				
Miesto stavby: k.ú. Hrnčiarovce nad Parnou			Stupeň :	Formát :
Názov stavby :			DSP	1xA4
VÝSTAVBA CHODNÍKA UL.MOSTOVÁ A MLYNÁRSKA			Dátum :	Číslo zakázky :
			09/2021	
Objekt:			Mierka :	Sada číslo:
			1:-	
SITUÁCIA ŠIRŠÍCH VZŤAHOV			Č.výkresu:	2.