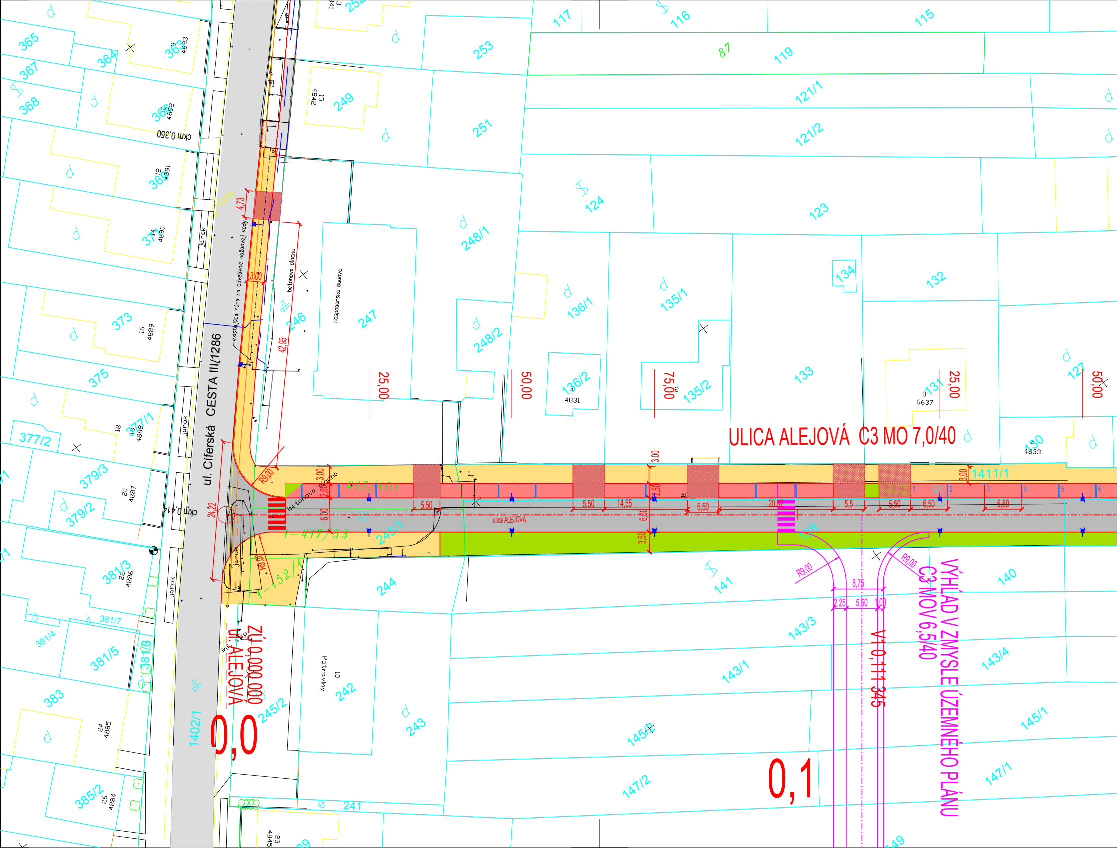
ULICA ALEJOVÁ C3 MO 7,0/40
VÝHĽAD V ZMYSLE ÚZEMNÉHO PLÁNU
C3 MOV 6,5/40
ul. Ciferská CESTA III/1286
ZÚ 0,000 000
ul. ALEJOVÁ
V1 0,111 345
0,0
0,1
ckm 0,350
ckm 0,414
ulica ALEJOVÁ
existujúca rúra na odvedenie dažďovej vody
betonová plocha
Hospodárska budova
Potraviny
jarok
inf. stlp
R9,00
24,22
42,95
4,73
3,00
2,50
6,00
3,50
5,50
14,55
20,02
6,50
8,75
2,25
1,00
25,00
50,00
75,00
417/101
1-417/53
1-152/1
1411/1
1402/1
365
367
368
364
363
369
370
371
373
375
377/1
377/2
379/3
379/2
381/3
381/4
381/5
381/6
381/7
383
385/2
253
252
249
251
248/1
248/2
247
246
245/1
245/2
244
243
242
241
117
116
115
119
87
121/1
121/2
124
123
136/1
136/2
135/1
135/2
134
133
132
131
130
127
138
139
140
141
143/1
143/3
143/4
145/1
145/2
147/1
147/2
149
4893
4892
4891
4890
4889
4888
4887
4886
4885
4884
4845
4842
4841
4831
4833
6637

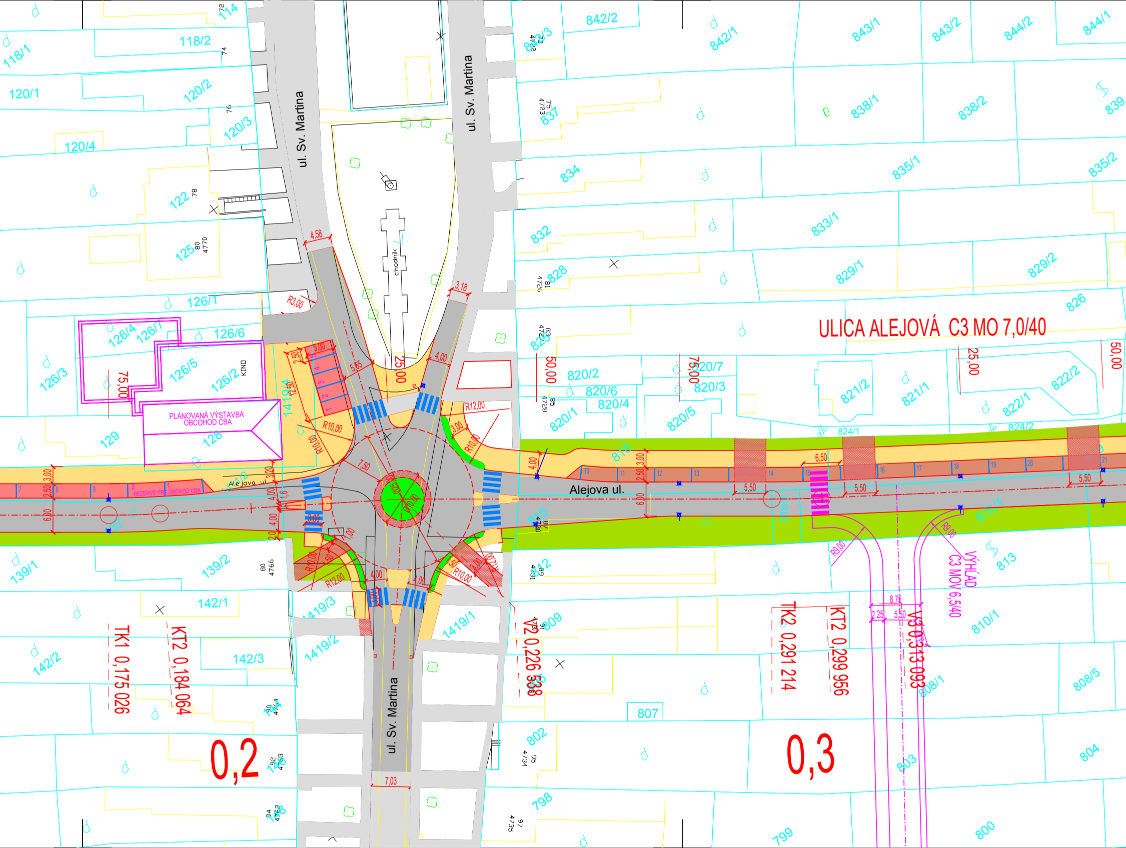
ULICA ALEJOVÁ C3 MO 7,0/40
ul. Sv. Martina
ul. Sv. Martina
ul. Sv. Martina
Alejova ul.
Alejova ul.
chodník
PLÁNOVANÁ VÝSTAVBA OBCHOD CBA
REZERVÉ PRE OBCHOD CBA
KINO
VÝHĽAD C3 MOV 6,5/40
TK1 0,175 026
KT2 0,184 064
V2 0,226 538
TK2 0,291 214
KT2 0,299 956
V3 0,313 093
0,2
0,3
R3,00
R10,00
R12,00
R9,00
R10,00
R12,00
4,58
3,18
5,65
4,00
5,00
2,50
12,50
7,50
25,00
50,00
75,00
6,50
5,50
8,75
2,25
7,03
118/1
118/2
120/1
120/2
120/3
120/4
122
125
126/1
126/2
126/3
126/4
126/5
126/6
126/7
128
129
139/1
139/2
142/1
142/2
142/3
1419/1
1419/2
1419/3
1419/4
826
828
829/1
829/2
832
833/1
834
835/1
835/2
837
838/1
838/2
839
842/1
842/2
843/1
843/2
844/1
844/2
818
820/1
820/2
820/3
820/4
820/5
820/6
820/7
821/1
821/2
822/1
822/2
824/1
824/2
802
798
799
800
803
804
807
808/1
808/5
809
810/1
813

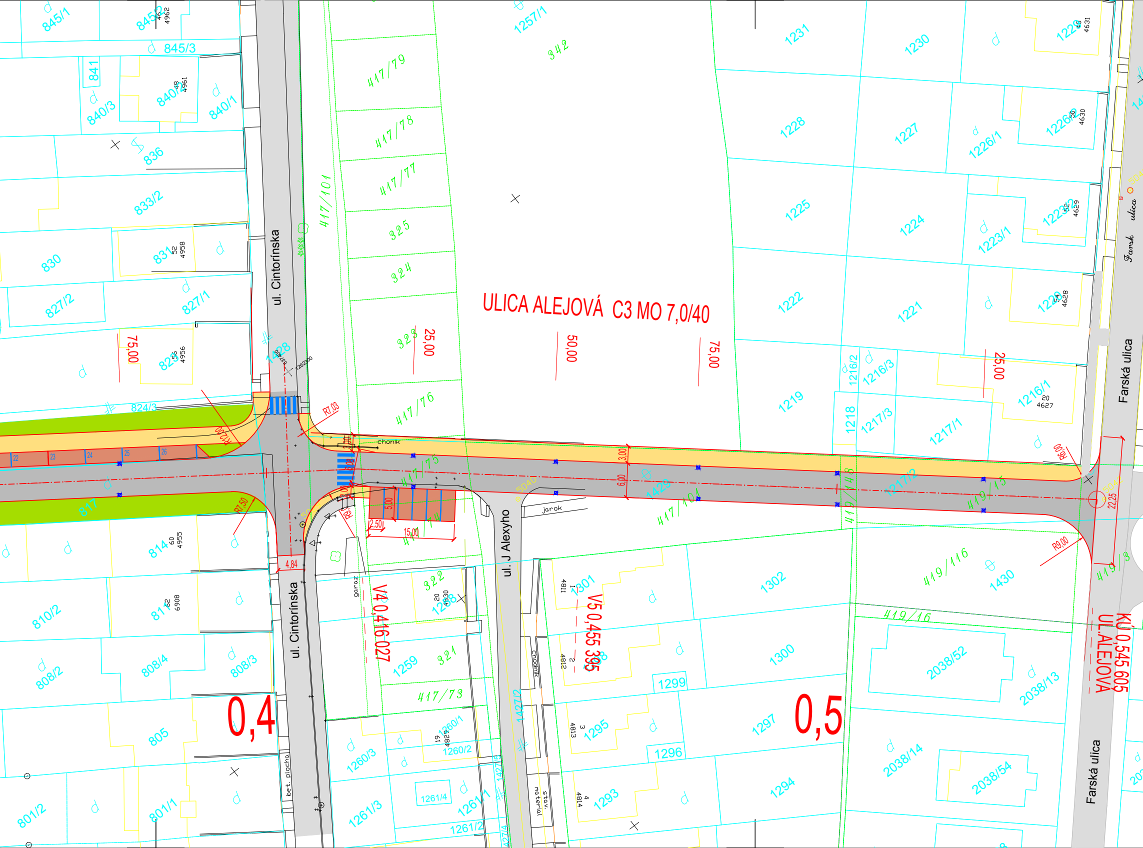
ULICA ALEJOVÁ C3 MO 7,0/40
ul. Cintorínska
ul. Cintorínska
ul. J Alexyho
Farská ulica
Farská ulica
Farsk ulica
KÚ 0,545 605
UL.ALEJOVÁ
V4 0,416 027
V5 0,455 395
0,4
0,5
75,00
25,00
50,00
75,00
25,00
3,00
6,00
22,25
R7,03
R12,00
R7,50
R9,00
R9,00
5,00
2,50
15,00
4,84
chodník
chodník
jarok
garáž
bet. plocha
stav. materiál
845/1
845/2
845/3
841
840/3
840/2
840/1
836
833/2
830
831
827/2
827/1
826
824/3
817
814
810/2
811
808/2
808/4
808/3
805
801/2
801/1
1257/1
342
417/79
417/78
417/77
417/101
325
324
323
417/76
417/75
417/74
417/104
1428
417/73
322
321
1259
1258
1260/1
1260/2
1260/3
1261/1
1261/2
1261/3
1261/4
1427/2
1427/3
1427/4
1301
1302
1298
1300
1299
1295
1296
1297
1293
1294
1231
1230
1229
1228
1227
1226/1
1226/2
1225
1224
1223/1
1223/2
1222
1221
1220
1219
1218
1216/1
1216/2
1216/3
1217/1
1217/2
1217/3
419/15
419/116
419/16
419/118
419/3
1430
2038/52
2038/13
2038/14
2038/54
22
23
24
25
26
4962
4961
4958
4956
4955
6908
4631
4630
4629
4628
4627
4811
4812
4813
4814
4829

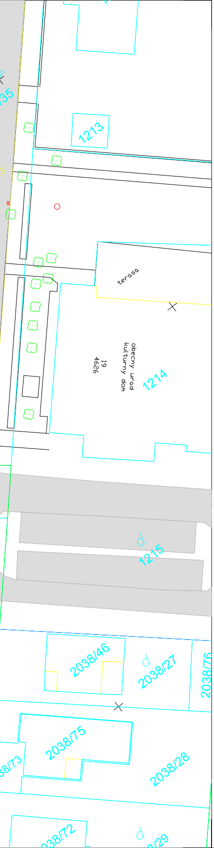
35
1213
terasa
obecny urad
kulturny dom
19
4626
1214
1215
2038/46
2038/27
2038/76
2038/75
38/73
2038/28
038/72
8/29

PRACOVNÁ VERZIA

PROJEKTANT NENESIE ŽIADNU ZODPOVEDNOSŤ ZA ZMENY USKUTOČNENÉ BEZ JEHO PÍSOMNÉHO SÚHLASU !
ZHOTOVITEL JE POVINNÝ O ZISTENÝCH CHYBÁCH V DOKUMENTÁCII NEODKLADNE INFORMOVAŤ PROJEKTANTA !
ZHOTOVITEL JE POVINNÝ SKUTOČNÉ ROZMERY SKONTROLOVAŤ NA STAVBE !

SÚRADNICOVÝ SYSTÉM JTSK
VÝŠKOVÝ SYSTÉM BPV

Zodp.projektant	Vypracoval	Hl.inžinier projektu
ING. HANA FRAŇOVÁ	ING. HANA FRAŇOVÁ	ING. HANA FRAŇOVÁ

Investor: OBEC HRNČIAROVCE NAD PARNOU
Miesto stavby: k.ú. Hrnčiarovce nad Parnou
Názov stavby :

NOVÁ ULICA ALEJOVÁ V OBCI HRNČIAROVCE n/P

Objekt: MIESTNA KOMUNIKÁCIA

SITUÁCIA

Stupeň : DÚR	Formát : 7xA4
Dátum : 01/2022	Číslo zákazky : P2201
Mierka : 1:500	Sada číslo:
Č.výkresu: 2.	