


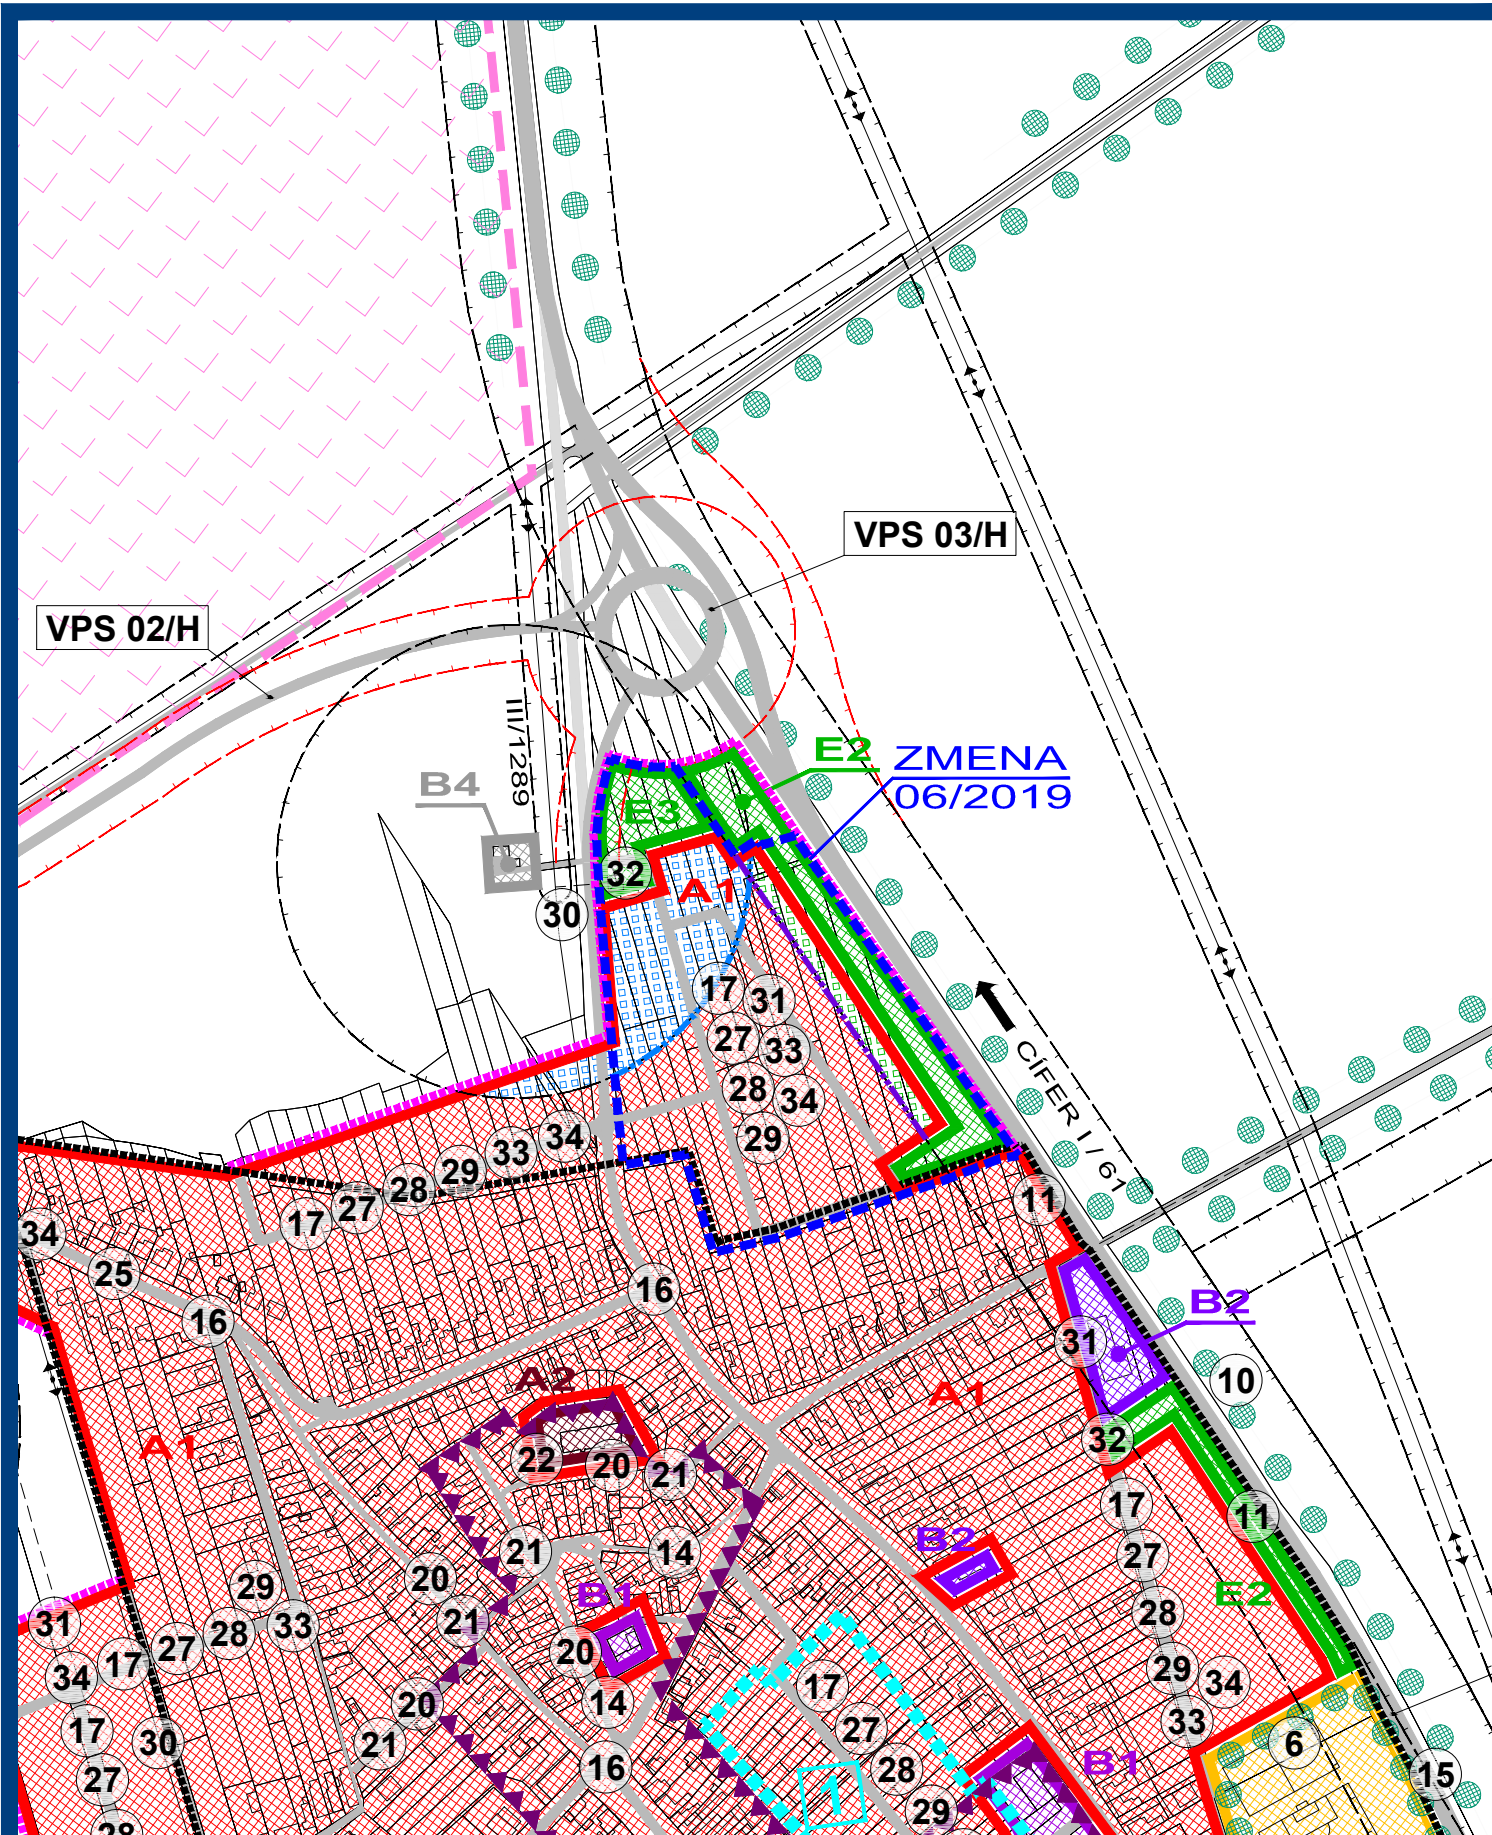

ZMENA 06/2019

M 1 : 5 000

ÚZEMNÝ PLÁN OBCE HRNČIAROVCE NAD PARNOU

SCHÉMA ZÁVÄZNÝCH ČASTÍ
A VEREJNOPROSPEŠNÝCH STAVIEB
(PRÍLOHA Č.2 K VZN Č. /2020)

OBJEDNÁVATEĽ: OBEC HRNČIAROVCE N. P.
HL. RIEŠITEĽ: ING. ARCH. EVA KRUPOVÁ
SPRACOVANÉ: MÁJ, 2020



LEGENDA :

- HRANICA KATASTRÁLNEHO ÚZEMIA
- HRANICA ZASTAVANÉHO ÚZEMIA - JESTVUJÚCA / NAVRHOVANÁ
- A1 PLOCHY NÍZKOPODLAŽNEJ ZÁSTAVBY - RD
- A2 PLOCHY VIACPODLAŽNEJ BYTOVEJ ZÁSTAVBY - BYTOVÉ DOMY
- B1 AREÁLY A ZARIADENIA PODNIKATEĽSKÝCH AKTIVÍT, KOMERCIE A SLUŽIEB
- B2 AREÁLY A ZARIADENIA OBSLUŽNO-VÝROBNEJ VYBAVENOSTI
- B3 PLOCHY VYBAVENOSTI REGIONÁLNEHO A MIESTNEHO (CELOOBECEHNEHO) VÝZNAMU
- B4 PLOCHY TECHNICKEJ VYBAVENOSTI
- C1 PLOCHY PRIEMYSELNEJ VÝROBY
- C2 PLOCHY POĽNOHOSPODÁRSKEJ VÝROBY
- D1 PLOCHY ŠPORTOVÝCH AREÁLOV
- D2 PLOCHY REKREAČNO - RELAXAČNÝCH AREÁLOV
- D3 PLOCHY ZÁHRADKÁRSKÝCH OSÁD
- E1 PLOCHY CINTORÍNOV
- E2 PLOCHY ISOLAČNEJ ZELENÉ
- E3 PLOCHY VEREJNEJ ZELENÉ
- 1 HRANICA LOKALÍT, PRE KTORÉ JE TREBA SPRACOVAŤ ÚPN-Z: 1 - OD HLINÍKOV
- 12 PORADOVÉ ČÍSLO VEREJNOPROSPEŠNEJ STAVBY
- BIOCENTRUM REGIONÁLNEHO VÝZNAMU
- BIOKORIDOR REGIONÁLNEHO VÝZNAMU
- INTERAKČNÝ PRVOK PLOŠNÝ
- INTERAKČNÝ PRVOK LÍNOVÝ
- HRANICA CENTRÁLNEJ ZÓNY OBCE
- ZÁPLAVOVÉ ČIARY Q5 / Q1000
- CYKLOTRASY
- HRANICE OCHRANNÝCH PÁSIEM DOPR. A TECHNICKEJ INFRAŠTRUKTÚRY - JESTVUJÚCE / NAVRHOVANÉ

ZMENA 06/2019

- HRANICA RIEŠENÉHO ÚZEMIA ZMENY 06/2019
- HRANICA ZASTAVANÉHO ÚZEMIA NAVRHOVANÁ
- OCHRANNE PÁSMO CESTY I/61 V RIEŠENOM ÚZEMÍ (50m OD OSI CESTY)
- OCHRANNE PÁSMO II. STUPŇA VZ HTL-2 V RIEŠENOM ÚZEMÍ (150m OD VZ)



- A1 PLOCHY NÍZKOPODLAŽNEJ ZÁSTAVBY - RD NA KTORÉ SA VZŤAHUJÚ DOPLŇUJÚCE REGULATÍVY PLATNÉ PRE LOKALITU A1-13 (BOD b)
- E2 PLOCHY ISOLAČNEJ ZELENÉ
- E3 PLOCHY VEREJNEJ ZELENÉ
- A1 PLOCHY NÍZKOPODLAŽNEJ ZÁSTAVBY - RD NA KTORÉ SA VZŤAHUJÚ DOPLŇUJÚCE REGULATÍVY PLATNÉ PRE LOKALITU A1-13 (BOD d)

ZOZNAM VEREJNOPROSPEŠNÝCH STAVIEB :

- VEREJNOPROSPEŠNÉ STAVBY VYPLYVAJÚCE Z ÚPN VÚC
- 1- MODERNIZÁCIA ŽELEZNICEJ TRATE BRATISLAVA - PUGHOV - ZRUŠENÉ (ZMENA 04/2018)
- 2- VYBUDOVANIE KANALIZÁCIE (PODĽA ÚPN R TTSK Č. 14.3.1.)
- VEREJNOPROSPEŠNÉ STAVBY VYPLYVAJÚCE Z ÚPN OBCE
- 3- DOM SOCIÁLNEJ STAROSTLIVOSTI
- 4- OBJEKT NOVEJ FARY
- 5- OBJEKT NEKOMERČNEJ VYBAVENOSTI V LOKALITE PRÍSKOLE - ZRUŠENÉ (ZMENA 04/2018-a)
- 6- JESTVUJÚCI ŠPORTOVÝ AREÁL - ROZŠÍRENIE
- 7- NOVÝ REKREAČNÝ AREÁL
- 8- VEREJNÁ ZELEŇ - REKREAČNÝ PRIESTOR V LOKALITE PODOLKY
- 9- VEREJNÁ ZELEŇ V JEDNOTLIVÝCH LOKALITÁCH A VEREJNÁ ZELEŇ ROZPTÝLENÁ
- 10- ISOLAČNÁ ZELEŇ OKOLO VÝROBNÝCH AREÁLOV
- 11- ISOLAČNÁ ZELEŇ POZDĽŽ ŠTÁTNYCH CIEST I. A III. TR. A MIESTNYCH KOMUNIKÁCIÍ
- 12- REGIONÁLNE BIOCENTRUM rBC 16 - TRNAVSKÉ RYBNÍKY - ČASŤ V KATASTRÁLNOHOM ÚZEMÍ
- 13- REGIONÁLNY BIODORIDOR rBK 25 - POTOK PARNÁ V KATASTRÁLNOHOM ÚZEMÍ
- 14- INTERAKČNÉ PRVKY PLOŠNÉ - PLOCHY NELESENEJ DREVINOVEJ VEGETÁCIE A PLOCHY VEREJNEJ ZELENÉ V OBCE
- 15- INTERAKČNÉ PRVKY LÍNOVÉ - ALEJE PRI KOMUNIKÁCIÁCH A PÁSY ISOLAČNEJ ZELENÉ OKOLO ŠPORTOVÝCH AREÁLOV, PRIEMYSELNÝCH AREÁLOV A HOSPODÁRSKÝCH DVOROV
- 16- ÚPRAVA SMEROVÝCH OBLÚKOV NA ZBERNEJ KOMUNIKÁCIÍ B2
- 17- NOVONAVRHOVANÁ SIET MIESTNYCH OBSLUŽNÝCH KOMUNIKÁCIÍ FUNKČNÝCH C2, C3
- 18- NOVONAVRHOVANÁ SIET MIESTNYCH UPOKOJENÝCH KOMUNIKÁCIÍ FUNKČNÝCH D1
- 19- NOVONAVRHOVANÁ SIET ÚČELOVÝCH PRÍSTUPOVÝCH KOMUNIKÁCIÍ
- 20- REKONŠTRUKCIE JESTVUJÚCICH OBSLUŽNÝCH KOMUNIKÁCIÍ NA FUNKČNÚ TRIEDU C3, D1 (VRÁTANE ÚČELOVÝCH)
- 21- ÚPRAVA DOPRAVNÉHO PRIESTORU ULÍC (VOZOVKA, CHODNIKY, CYKLOCHODNIKY, ZELENÍ)
- 22- VYBUDOVANIE PARKOVIŠK
- 23- NOVONAVRHOVANÉ MOSTY CEZ VODNÝ TOK
- 24- ÚPRAVA A REKONŠTRUKCIA MOSTOV CEZ VODNÝ TOK
- 25- VYBUDOVANIE A REKONŠTRUKCIA AUTOBUSOVÝCH ZASTÁVOK S PRÍSLUŠENSTVOM
- 26- VYBUDOVANIE DOPRAVNÝCH PLOCH, PRÍSTUPOVÝCH CIEST, KOMUNIKÁCIÍ PRE CYKLISTOV PRE REKREAČNO-ŠPORTOVÉ LOKALITY A V RÁMCI DOCHÁDZKY DO ZAMESTNANIA
- 27- VODOVODNÁ SIET V NOVONAVRHOVANÝCH LOKALITÁCH
- 28- KANALIZAČNÁ SIET V NOVONAVRHOVANÝCH LOKALITÁCH
- 29- ROZVODY PLYNU V NOVONAVRHOVANÝCH LOKALITÁCH
- 30- PRELOŽKA VZDUŠNÉHO VEDENIA VN KÁBLOM DO ZEME
- 31- VÝSTAVBA A REKONŠTRUKCIA ELEKTRICKEJ SIETE NN A VN
- 32- VÝSTAVBA A REKONŠTRUKCIA ELEKTRICKÝCH TRANSFORMAČNÝCH STANÍC
- 33- VÝSTAVBA A REKONŠTRUKCIA VEREJNEHO OSVETLENIA
- 34- OZNAMOVACIE VEDENIA V NOVONAVRHOVANÝCH LOKALITÁCH
- 35- STAVBY NA PROTIPOVODŇOVÉ OPATRENIA VYPLYVAJÚCE ZO SPRACOVANÉHO PRVÉHO PLÁNU MANAŽMENTU POVODŇOVÉHO RIZIKA VZŤAHUJÚCE SA NA KATASTRÁLNE ÚZEMIE OBCE HRNČIAROVCE NAD PARNOU
- VPS 01/H ROZŠÍRENIE CESTY III/1286 V ÚSEKU OD HRANICE K.Ú. ZELENÉ PO KRÍŽOVATKU PÓVODNEJ TRASY CESTY A JEJ PRELOŽKY NA KATEGÓRIU : - C 11,5/80 DO ROKU 2020 - C 22,5/80 PO ROKU 2020
- VPS 02/H PRELOŽKA CESTY III/1286 OD KRÍŽOVATKY S PÓVODNOU TRASOU CESTY NA JUŽNOM OKRAJI ZASTAVANÉHO ÚZEMIA OBCE PO JEJ PRÍPOJENIE NA CESTU I/61 V KATEGÓRII : - C 11,5/80 DO ROKU 2020 - C 22,5/80 PO ROKU 2020
- VPS 03/H OKRUŽNÁ KRÍŽOVATKA CESTY I/61, PRELOŽKY CESTY III/1286 A CESTY III/1289 S PLOŠNOU REZERVOU PRE VONKAJŠÍ PRIEMER 80M A BYPASSIM PRE SMERY TRNAVA - CIFER A CIFER - DIALIČNÁ KRÍŽOVATKA D1 VODERADY
- VPS 04/H STYKOVÁ KRÍŽOVATKA PRELOŽKY CESTY III/1286 A PÓVODNEJ TRASY CESTY III/1286
- VPS 05/H STYKOVÁ KRÍŽOVATKA CESTY III/1289 A CESTY I/61
- VPS 06/H ROZŠÍRENIE CESTY I/61 NA C 22,5 / 80 (PO ROKU 2020) V ÚSEKU OD OKRUŽNEJ KRÍŽOVATKY PO PRÍPOJENIE PLÁNOVANÉHO JUŽNÉHO OBCHVATU MESTA TRNAVA

ZMENA 06/2019

M 1 : 5 000

ÚZEMNÝ PLÁN OBCE HRNČIAROVCE NAD PARNOU

SCHÉMA ZÁVÄZNÝCH ČASTÍ
A VEREJNOPROSPEŠNÝCH STAVIEB
(PRÍLOHA Č.2 K VZN Č. /2020)

