
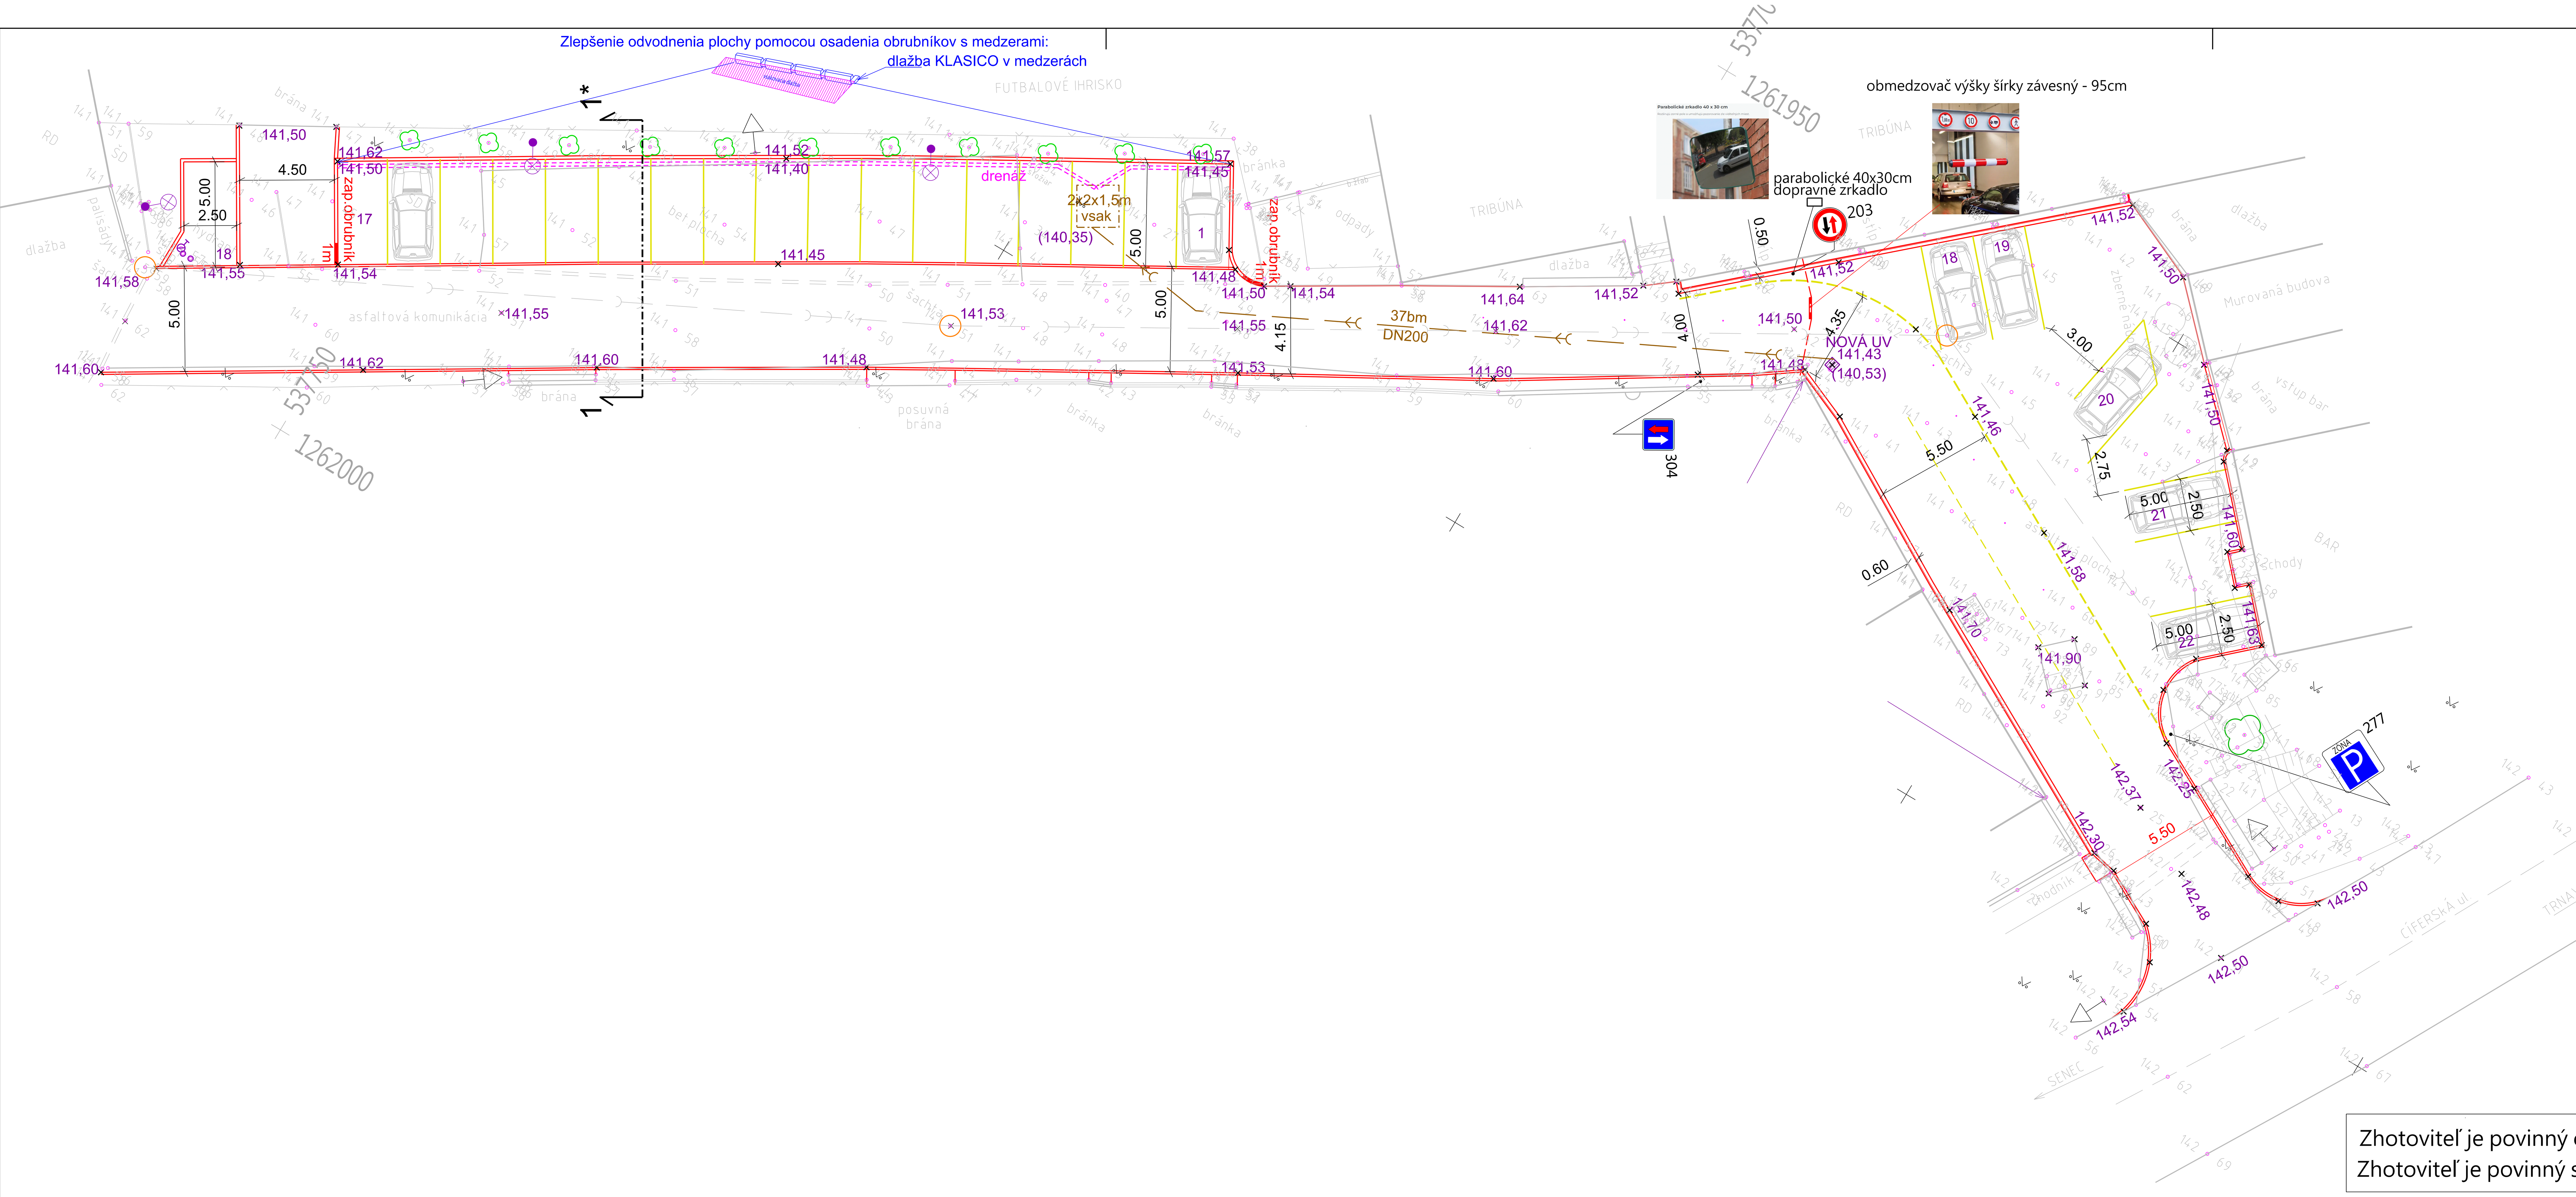



LEGENDA:

| | | |
|---|---|---|
| | Plocha asfaltovej komunikácie | 842,0 m2 |
| | Plocha vsakovacej dlažby hr.80mm | 222,0 m2 |
| | Plocha sadových úprav hr.150mm | 132,0 m2 |
| | Plocha úpravy ŠD hr.150mm | 12,0 m2 |
| | Nábehový obrubník | 51,0 bm |
| | Obrubník krajník 1000x100x200 | 164,0 bm |
| | Obrubník cestný 1000x250x150 | 71,0 bm |
| | Drenážne potrubie DN160+obaľ.geotextíliou | 44,0 bm |
| | Vsak 2x2x1,5m ŠD fr-32-63mm +geotextília | 6,0 m3 |
| | U vpusť+napojenie potrubia DN200 | 37,0 bm |
| 141,52 | navrhnutá niveleta | |

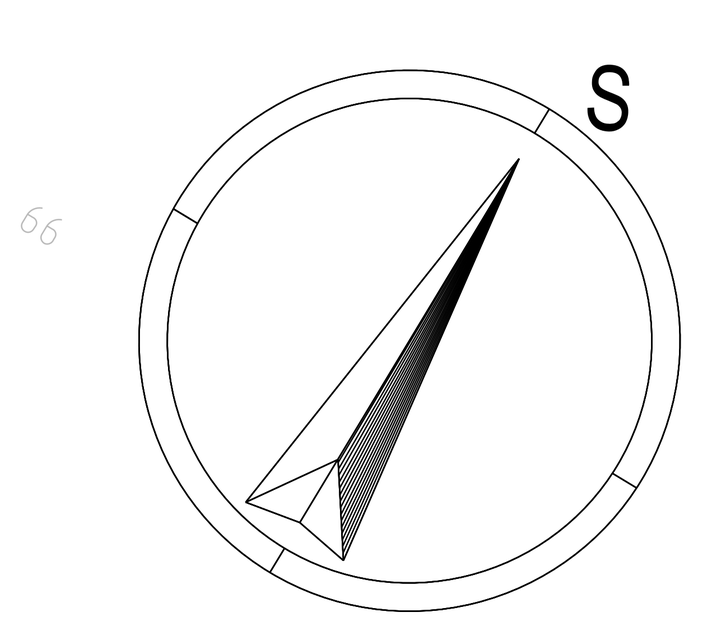


PROJEKT STAVBY NA OHLÁSENIE

Zhotoviteľ je povinný o chybách v projekte informovať projektanta !
Zhotoviteľ je povinný skutočné rozmery kontrolovať na stavbe!

| VYPRACOVAL : | KRESLIL : | KONTROLOVAL : |
|---|---|---|
| PIEŠŤANSKÝ M. | PIEŠŤANSKÝ M. | PIEŠŤANSKÝ M. |

S+P+G SLOVAKIA s.r.o.
V.Clementisa 40
917 01 TRNAVA
piestansky.miroslav@gmail.com
IČO: 47 695 803
tel: 0915841234
DIČ: 2024046783
IČ DPH: SK2024046783

Investor: OÚ HRNČIAROVCE nad PARNOU

Stavba : OPRAVA POVRCHU SPEVNENÝCH PLôCH a KOMUNIKÁCIE popri areáli futbalového ihriska v obci Hrnčiarovce nad Parnou

Objekt : Asfaltová komunikácia a dlažba so vsakom

| | |
|---|---|
| formát: | 3xA4 |
| dátum: | 03.2026 |
| mierka: | 1:250 |
| č.výkresu: | 1 |

CELKOVÁ SITUÁCIA