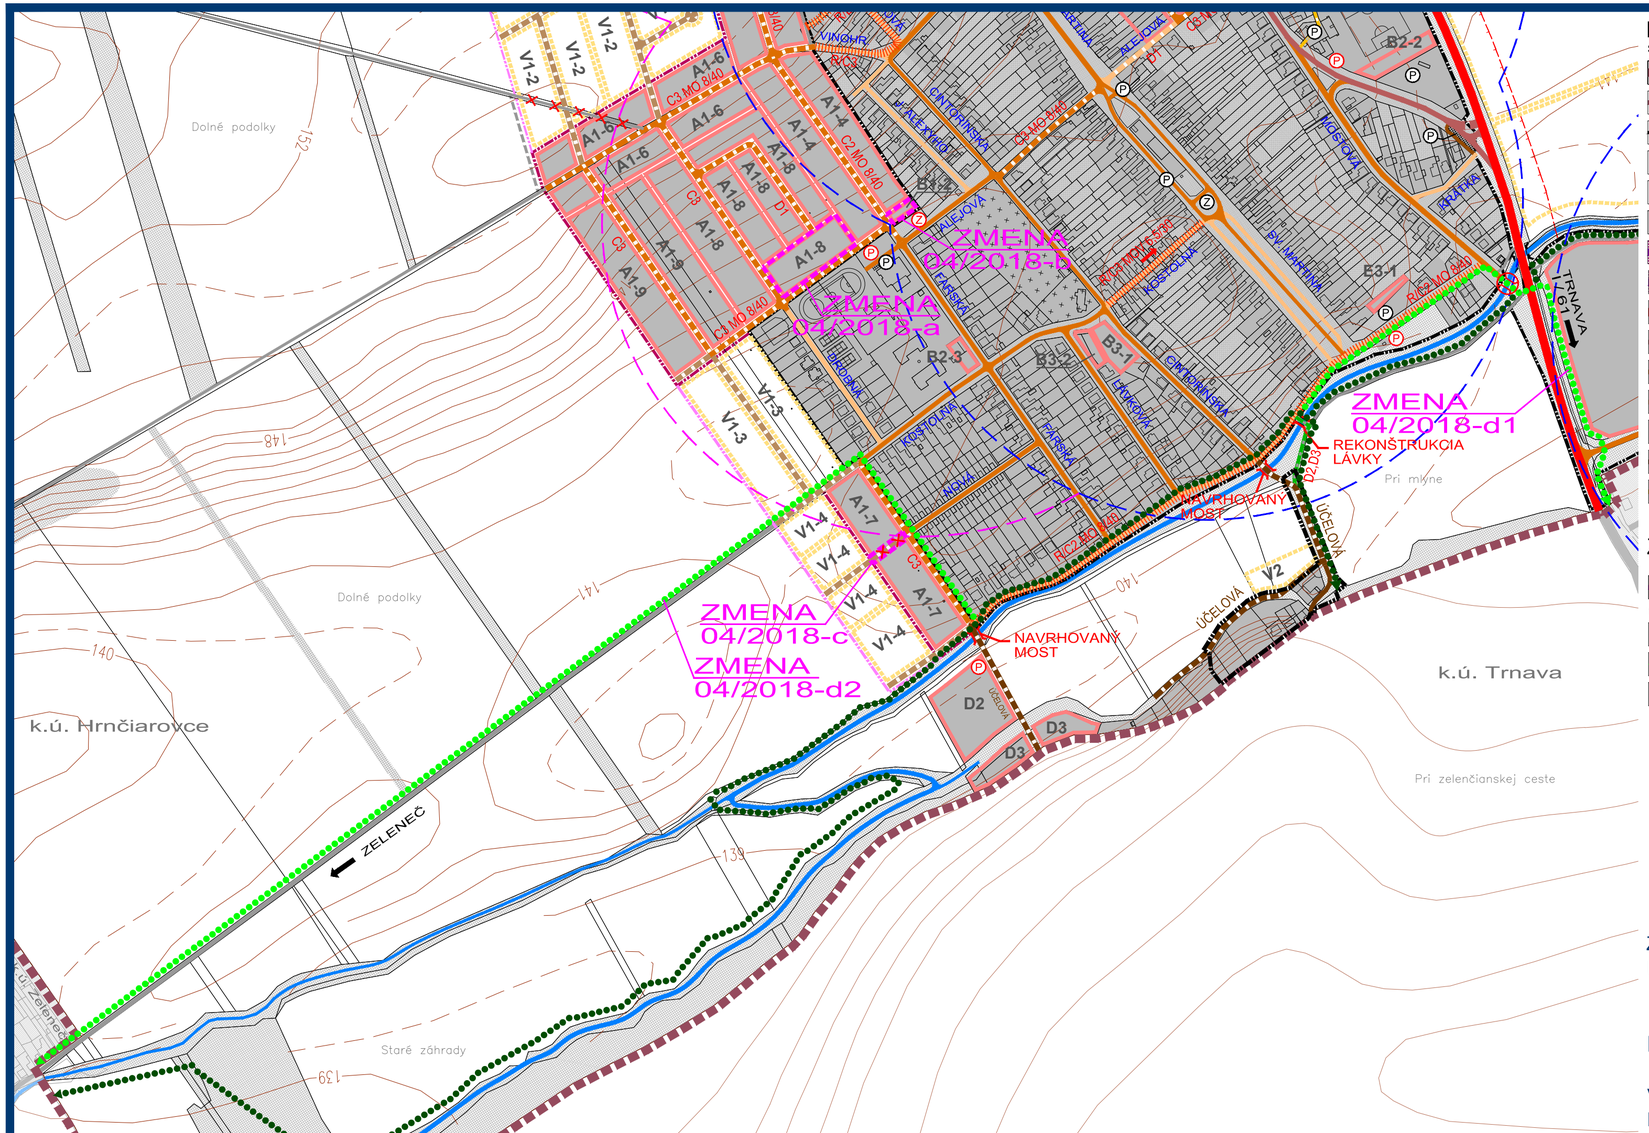

LEGENDA :

STAV	NÁVRH	VÝHĽAD	
			HRANICA KATASTRÁLNEHO ÚZEMIA
			HRANICA KATASTRÁLNEHO ÚZEMIA SUSEDNÝCH OBCÍ
			HRANICA ZASTAVANÉHO ÚZEMIA
			HRANICA ROZVOJOVÝCH LOKALÍT
	A1-2	V1-1	OZNAČENIE ROZVOJOVÝCH LOKALÍT
			FUNKČNÉ PLOCHY
			ŽELEZNIČNÁ TRAŤ BRATISLAVA - ŽILINA
			ŽELEZNIČNÁ VLEČKA
			CESTA I. TRIEDY
			CESTA III. TRIEDY - ZBERNÁ KOMUNIKÁCIA B2
			MIESTNA KOMUNIKÁCIA OBSLUŽNÁ C3
			MIESTNA KOMUNIKÁCIA UPOKOJENÁ D1
			MIESTNE KOMUNIKÁCIE - URČENÉ NA REKONŠTRUKCIU
			KOMUNIKÁCIE ÚČELOVÉ
			KOMUNIKÁCIE PRE PEŠÍCH A CYKLISTOV - SAMOSTATNÝ CHODNÍK D3

STAV	NÁVRH	VÝHĽAD	
			KOMUNIKÁCIE PRE PEŠÍCH A CYKLISTOV - D2, D3
			POLNÉ CESTY SPEVNENÉ, NESPEVNENÉ A LESNÉ
			POLNÉ CESTY SPEVNENÉ, NESPEVNENÉ A LESNÉ - URČENÉ NA ZRUŠENIE
			JEDNOSMERNÁ KOMUNIKÁCIA
			MOST, LÁVKA - NÁVRH / REKONŠTRUKCIA
			SMEROVANIE CIEST I. A III. TRIEDY
			HRANICA OCHRANNÉHO PÁSMA CESTY
			HRANICA OCHRANNÉHO PÁSMA ŽELEZNICE (60 m)
P	P		STATICKÁ DOPRAVA - SÚVISLÉ PARKOVACIE PLOCHY / PARKOVISKÁ
Z	Z		HROMADNÁ DOPRAVA - ZASTÁVKY HD
			IZOCHRONA ČASOVEJ DOSTUPNOSTI ZASTÁVOK HD (400 m)
	HÁJSKA		NÁZOV ULICE
C3	C3 MO		OZNAČENIE FUNKČNEJ TRIEDY A KATEGÓRIE CESTY
			CYKLOTRASY

ZMENA 04/2018

HRANICA RIEŠENÉHO ÚZEMIA ZMENY 04/2018

NÁVRH	VÝHĽAD	
		MIESTNA KOMUNIKÁCIA OBSLUŽNÁ C3 URČENÁ NA ZRUŠENIE
		CYKLOTRASY
		LÁVKA

OBEC **HRNČIAROVCE NAD PARNOU**

SCHVAĽOVACIA DOLOŽKA :
ÚZEMNÝ PLÁN OBCE **HRNČIAROVCE N. P. ZMENA 04/2018**
BOL SCHVÁLENÝ V OBECNOM ZASTUPITEĽSTVE DŇA 06.03.2019 UZN.Č. 11/19 A JEHO ZÁVÄZNÁ ČASŤ BOLA VYHLÁSENÁ VZN. Č. 1/2019
OPRÁVNENÁ OSOBA : Ing. JAROSLAV KRÁĽOVIČ
PODPIS : .....

PEČIATKA :

ZMENA 04/2018 - ČISTOPIS

ÚZEMNÝ PLÁN OBCE HRNČIAROVCE NAD PARNOU

VÝKRES VEREJNÉHO DOPRAVNÉHO VYBAVENIA

M 1 : 5 000

SEVER

3

OBJEDNÁVATEĽ: OBEC HRNČIAROVCE N. P.
SPRACOVATEĽ: ING. ARCH. EVA KRUPOVÁ
SPRACOVANÉ: OKTÓBER, 2018