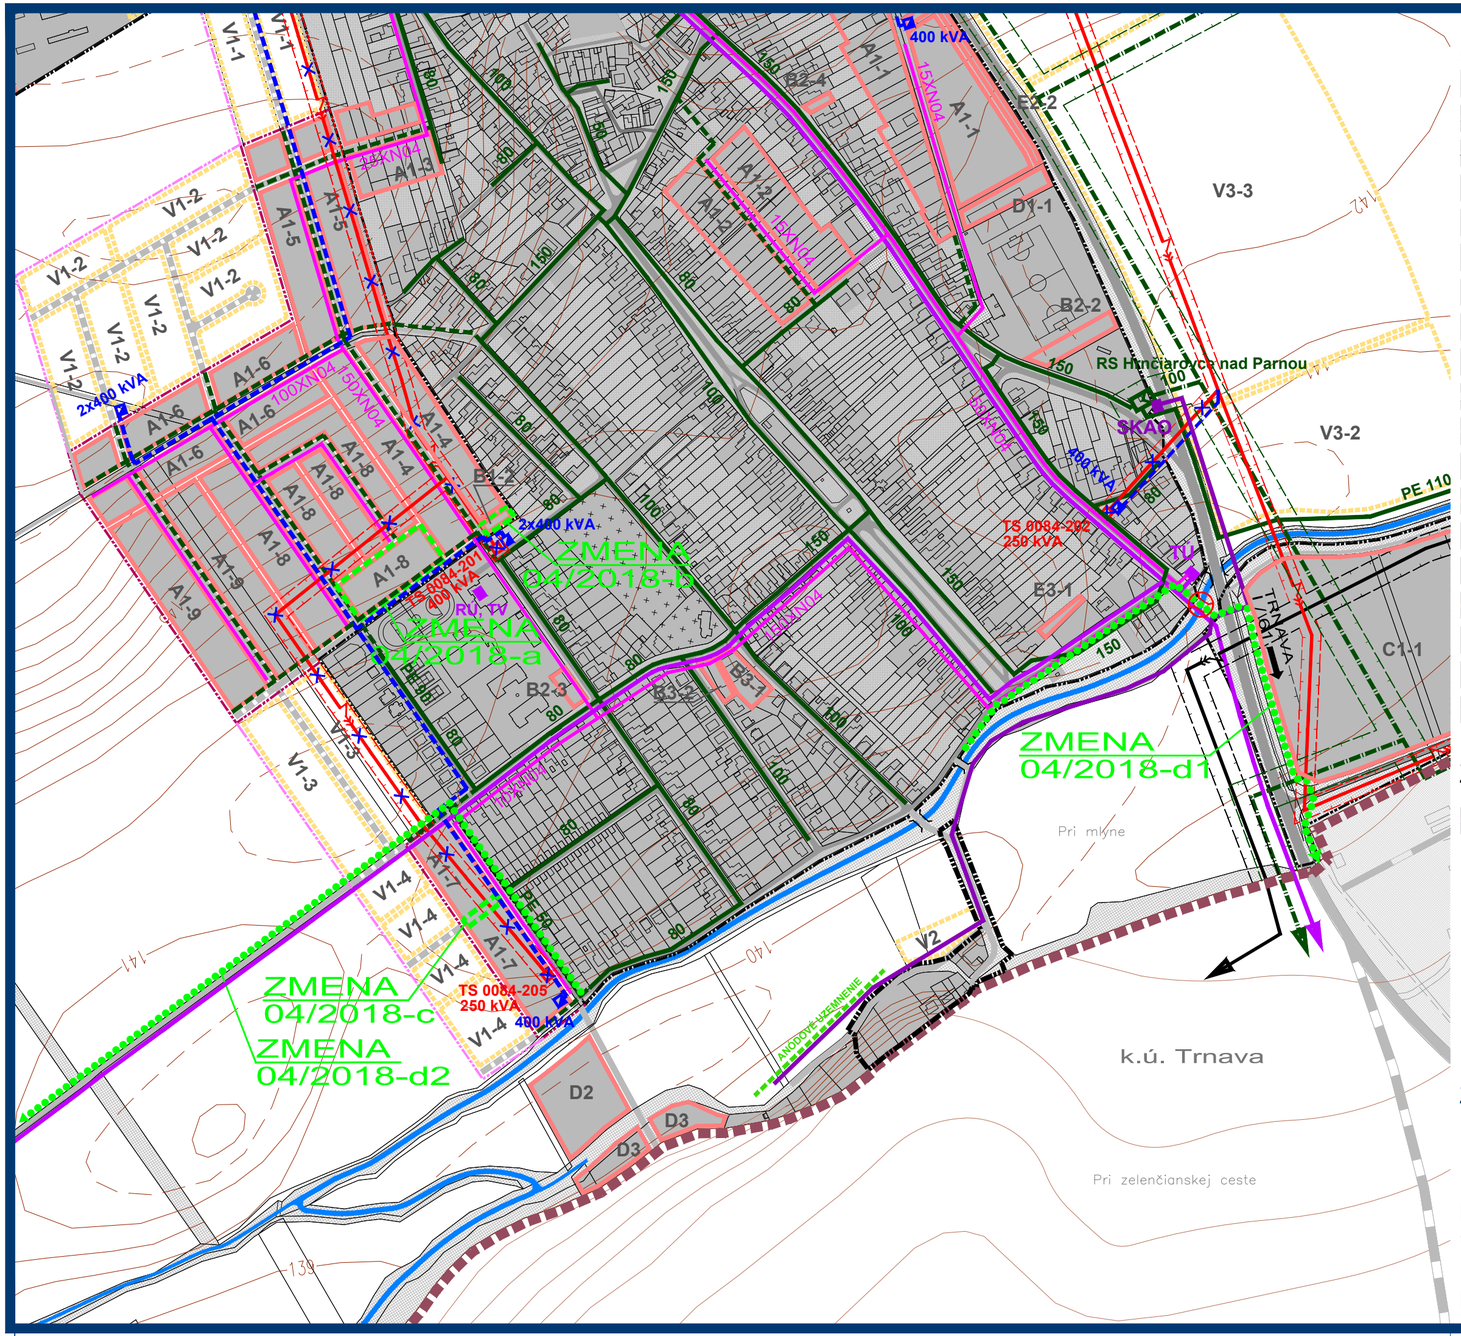

LEGENDA :

STAV	NÁVRH	VÝHĽAD		STAV	NÁVRH	VÝHĽAD	
			HRANICA KATASTRÁLNEHO ÚZEMIA				VTL PLYNOVOD
			HRANICA KATASTRÁLNEHO ÚZEMIA SUSEDNÝCH OBCÍ				STL PLYNOVOD
			HRANICA ZASTAVANÉHO ÚZEMIA	RS			REGULAČNÁ STANICA PLYNU
			HRANICA ROZVOJOVÝCH LOKALÍT				HRANICA OCHRANNÉHO PÁSMA VTL PLYNOVODU
	A1-2	V1-1	OZNAČENIE ROZVOJOVÝCH LOKALÍT				PODZEMNÝ DIAĽKOVÝ OPTICKÝ KÁBEL
			FUNKČNÉ PLOCHY				KÁBEL PROTIKORÓZNEJ KATÓDOVEJ OCHRANY (PKO)
			PLOCHY SÚKROMNEJ, VEREJNEJ A KRAJINNEJ ZELENE	SKAO			STANICA KATÓDOVEJ OCHRANY
			CESTY, MIESTNE A ÚČELOVÉ KOMUNIKÁCIE				TELEFÓNNY KÁBEL
			SMEROVANIE CIEST	TÚ			TELEFÓNNA ÚSTREDŇA
			ŽELEZNIČNÁ TRAŤ BRATISLAVA - ŽILINA	RÚ			ROZHLASOVÁ ÚSTREDŇA
			VZDUŠNÉ VEDENIE ELEKTRICKEJ ENERGIE - 110 kV	TV			HLAVNÁ STANICA KÁBLOVEJ TELEVÍZIE
			ROZVODŇA 110/22 kV				
			VZDUŠNÉ VEDENIE VYSOKÉHO NAPÄTIA 22 kV				
			VZDUŠNÉ VEDENIE VYSOKÉHO NAPÄTIA 22 kV - URČENÉ NA DEMONTÁŽ				
			NAVRHOVANÉ KÁBLOVÉ VEDENIE 22 kV V ZEMI				
			TRAFOSTANICA STOŽIAROVÁ				
			TRAFORMAČNÁ STANICA STOŽIAROVÁ 22/0,4 kV - URČENÁ NA DEMONTÁŽ				
			TRAFOSTANICA KIOSKOVÁ 22/0,4 kV				
			HRANICA OCHRANNÉHO PÁSMA VZDUŠNÉHO VEDENIA EL. ENERGIE				

ZMENA 04/2018

HRANICA RIEŠENÉHO ÚZEMIA ZMENY 04/2018

OBEC **HRNČIAROVCE NAD PARNOU**
SCHVAĽOVACIA DOLOŽKA : ÚZEMNÝ PLÁN OBCE **HRNČIAROVCE N. P. ZMENA 04/2018** BOL SCHVÁLENÝ V OBECNOM ZASTUPITEĽSTVE DŇA 06.03.2019 UZN.Č. 11/19 A JEHO ZÁVÄZNÁ ČASŤ BOLA VYHLÁSENÁ VZN. Č. 1/2019 OPRÁVNENÁ OSOBA : Ing. JAROSLAV KRÁĽOVIČ PODPIS : .....

PEČIATKA :

ZMENA 04/2018 - ČISTOPIS

ÚZEMNÝ PLÁN OBCE

HRNČIAROVCE
NAD PARNOU

VÝKRES VEREJNÉHO TECHNICKÉHO VYBAVENIA ENERGETIKA A TELEKOMUNIKÁCIE

M 1 : 5 000

SEVER 5

OBJEDNÁVATEĽ: OBEC HRNČIAROVCE N. P.
SPRACOVATEĽ: ING. ARCH. EVA KRUPOVÁ
SPRACOVANÉ: OKTÓBER, 2018