


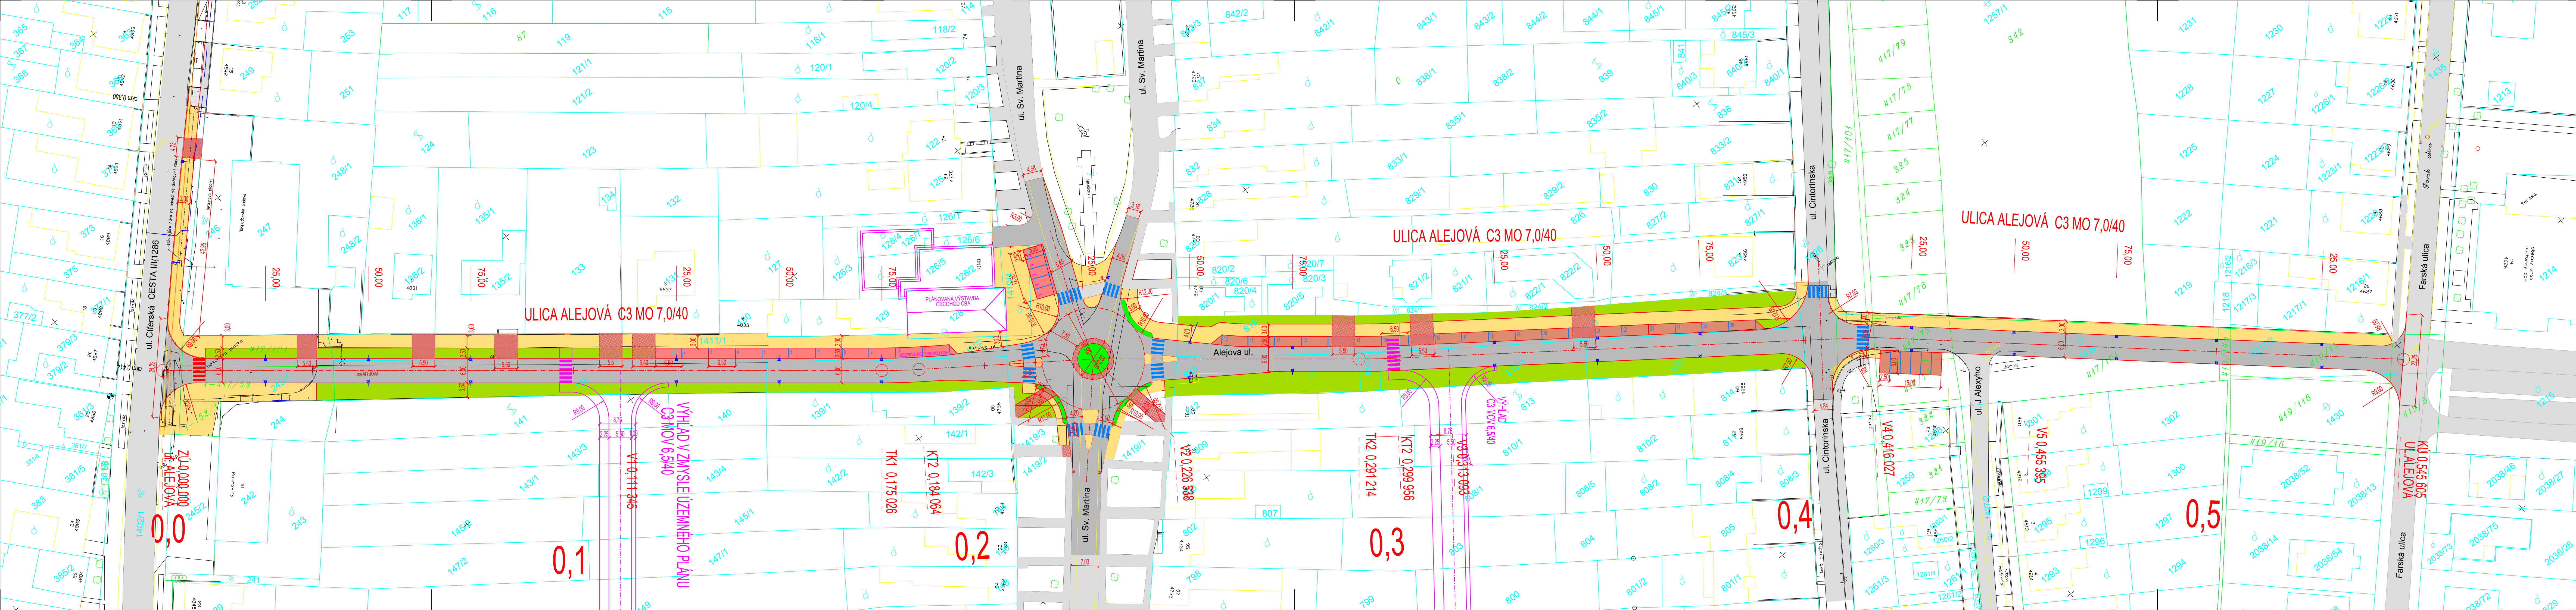

PRACOVNÁ VERZIA

PROJEKTANT NENESIE ŽIADNU ZODPOVEDNOSŤ ZA ZMENY USKUTOČNENÉ BEZ JEHO PÍSMENNÉHO SÚHLASU !
ZHOTOVITEĽ JE POVINNÝ O ZISTENÝCH CHYBÁCH V DOKUMENTÁCII NEODKLADNE INFORMOVAŤ PROJEKTANTA !
ZHOTOVITEĽ JE POVINNÝ SKUTOČNÉ ROZMERY SKONTROLOVAŤ NA STAVBE !

SÚRADNICOVÝ SYSTÉM JTSK
VÝŠKOVÝ SYSTÉM BPV

Zodp. projektant	Vypracoval	HL inžinier projektu	
ING. HANA FRAŇOVÁ	ING. HANA FRAŇOVÁ	ING. HANA FRAŇOVÁ	
Investor: OBEC HRNČIAROVCE NAĎ PARNOU			
Miesto stavby: k.ú. Hrnčiarovce nad Parnou			
Názov stavby:			
NOVÁ ULICA ALEJOVÁ V OBCI HRNČIAROVCE n/P			Stupeň: DÚR Formát: 7x A4 Dátum: 01/2022 Číslo zakázky: P2201 Mierka: 1:500 Sada čísl: Č. výkresu: 2.
Objekt:	MIESTNA KOMUNIKÁCIA		
SITUÁCIA			