


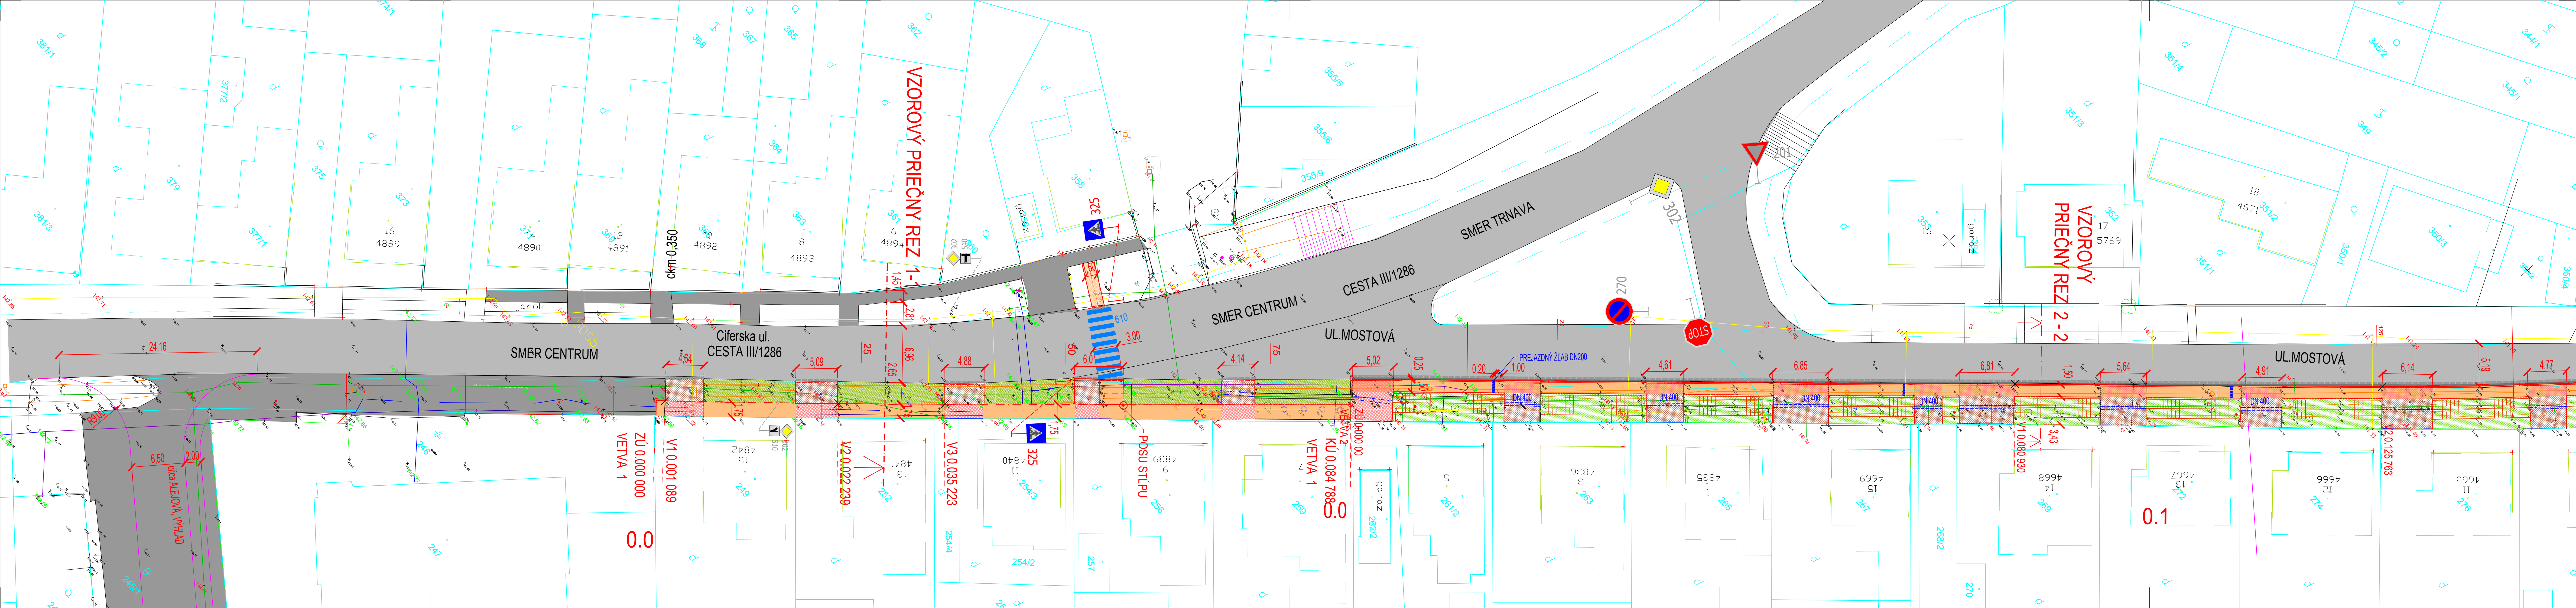

LEGEDNA EXIST. VEDENÍ:

- KN-mapa, Kladper , informativna
- KN-mapa, Zappar , informativna
- KN-mapa, Zastavané územie obce , informativna
- cesta,obrubník,obrubník záhonový
- betón
- Budova
- oplotenie
- vegetácia
- brána
- terénna hrana
- strom
- stĺp elektrický
- vodovodné súpätko
- ochranná tyč, plynový uzáver
- elektrická skríňa
- dopravná značka
- uličná lamp
- pripojka optická
- telekomunikačný stĺp
- TELEKOM - METALIKA
- NN VEDENIE
- PLYN VEDENIE
- VODOVOD
- OPT METAL
- KANALIZÁCIA

LEGEDNA NAVRHOVANÝ STAV:

- EXISTUJÚCE PLOCHY
- NAVRHOVANÝ CHODNÍK
- VJAZD V MIESTE CHODNIKA
- VJAZD
- EXIST. ZELEN, PRIESTOR NA ODVEDENIE DAŽDOVEJ VODY
- ZELEN, PRIESTOR NA ODVEDENIE DAŽDOVEJ VODY
- RÚRA POD VJAZDOM DN 400
- LÍNIOVÝ PREJAZDNÝ ŽLAB
- OBURBNÍK CESTNÝ STOJATÝ 100x250x15cm
- OBURBNÍK ZAPUSTENÝ 100x250x15cm
- OBURBNÍK ZÁHONOVÝ 100x20x5cm
- PRÍDLAŽBA 500x250x8cm
- NAPOJENIE STYČNÉJ POLOCHY
- VÝHEAD ÚPRAVY KOMUNIKÁCIE

PROJEKTANT NENESIE ŽIADNU ZODPOVEDNOSŤ ZA ZMENY USKUTOČNENÉ BEZ JEHO PÍSMENNÉHO SÚHLASU!
ZHOTOVITEĽ JE POVINNÝ O ZISTENÝCH CHYBÁCH V DOKUMENTÁCII NEODKLADNE INFORMOVAŤ PROJEKTANTA!
ZHOTOVITEĽ JE POVINNÝ SKUTOČNÉ ROZMERY SKONTROLOVAŤ NA STAVBE!

SÚRADNICOVÝ SYSTÉM JTSK
VÝŠKOVÝ SYSTÉM BPV

Zodp.projektant	Vypracoval	Hl.inžinier projektu	LOGO PFH.PNG	
ING. HANA FRAŇOVÁ	ING. HANA FRAŇOVÁ			
Investor: OBEC HRŇČIAROVCE NAD PARNOU			Stupeň: DSP	Formát: 7x4
Miesto stavby: k.ú. Hrnčiarovce nad Parnou			Dátum: 9/2021	Číslo zakázky:
Názov stavby:			Mierka: 1:250	Sada číslo:
Objekt: VÝSTAVBA CHODNIKA			Č. výkresu: 3.1	
SITUÁCIA				